




System Informacji o Terenie miasta Tarnobrzeg

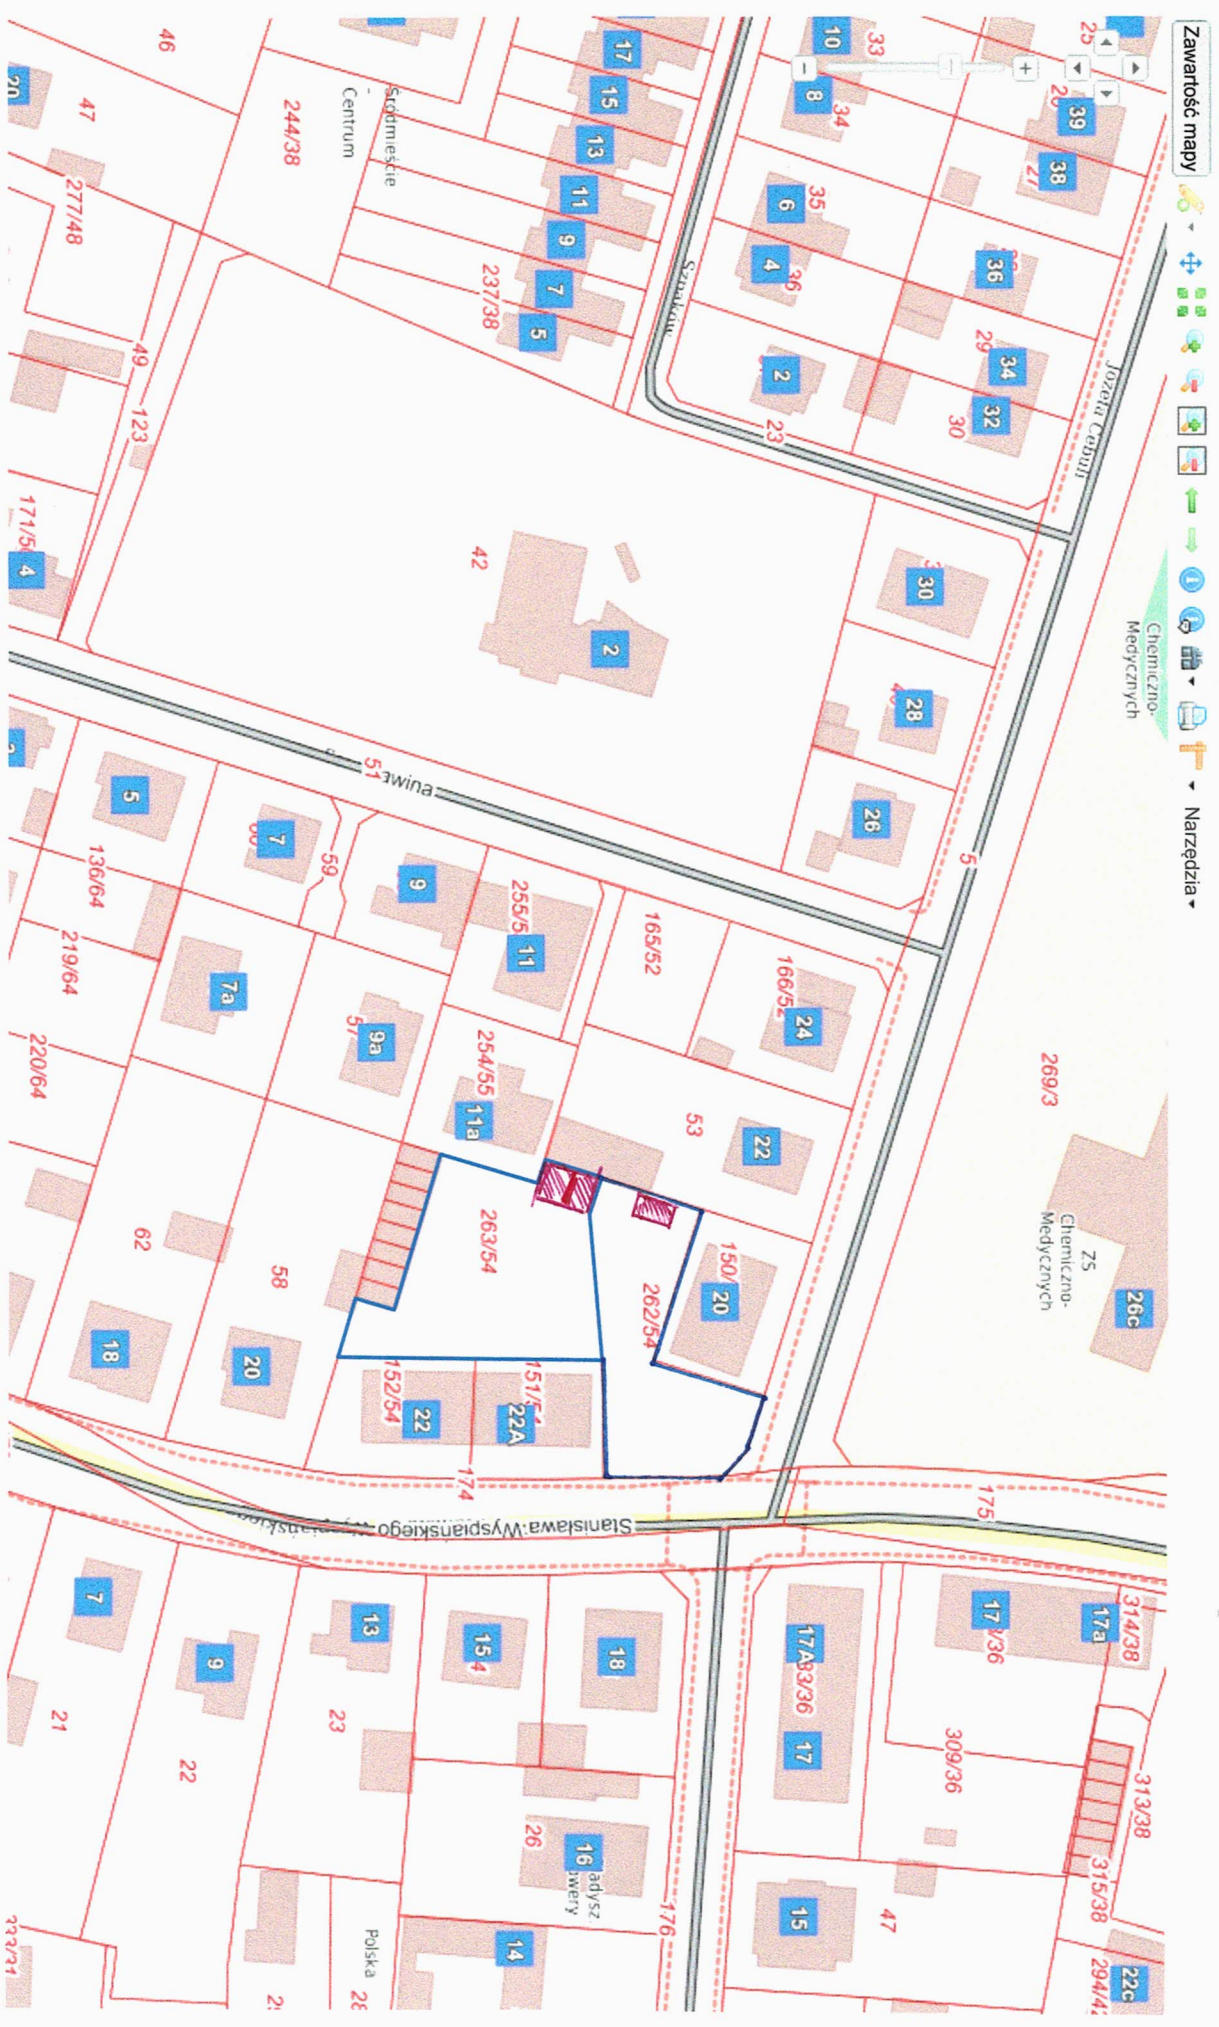

- TEREN DO DOKREŚLENIA UL. WYSPIAŃSKIEGO