
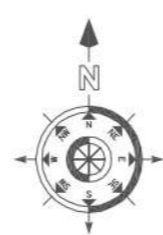


Miejscowy plan zagospodarowania przestrzennego w dzielnicach Śródmieście - Centrum, Osada Jana i Stare Tarnowice w Tarnowskich Górach w rejonie ulic: Słoneczników, K. Miarki, Górniczej, Bałtyckiej, J. Hallera, J. Korczaka, Strzelców Bytomskich i Opolskiej

WYRYS ZE STUDIUM UWARUNKOWAŃ I KIERUNKÓW ZAGOSPODAROWANIA PRZESTRZENNEGO MIASTA TARNOWSKIE GÓRY

■■■■■■ GRANICE OBSZARÓW OBJĘTYCH PLANEM

SKALA 1:10000

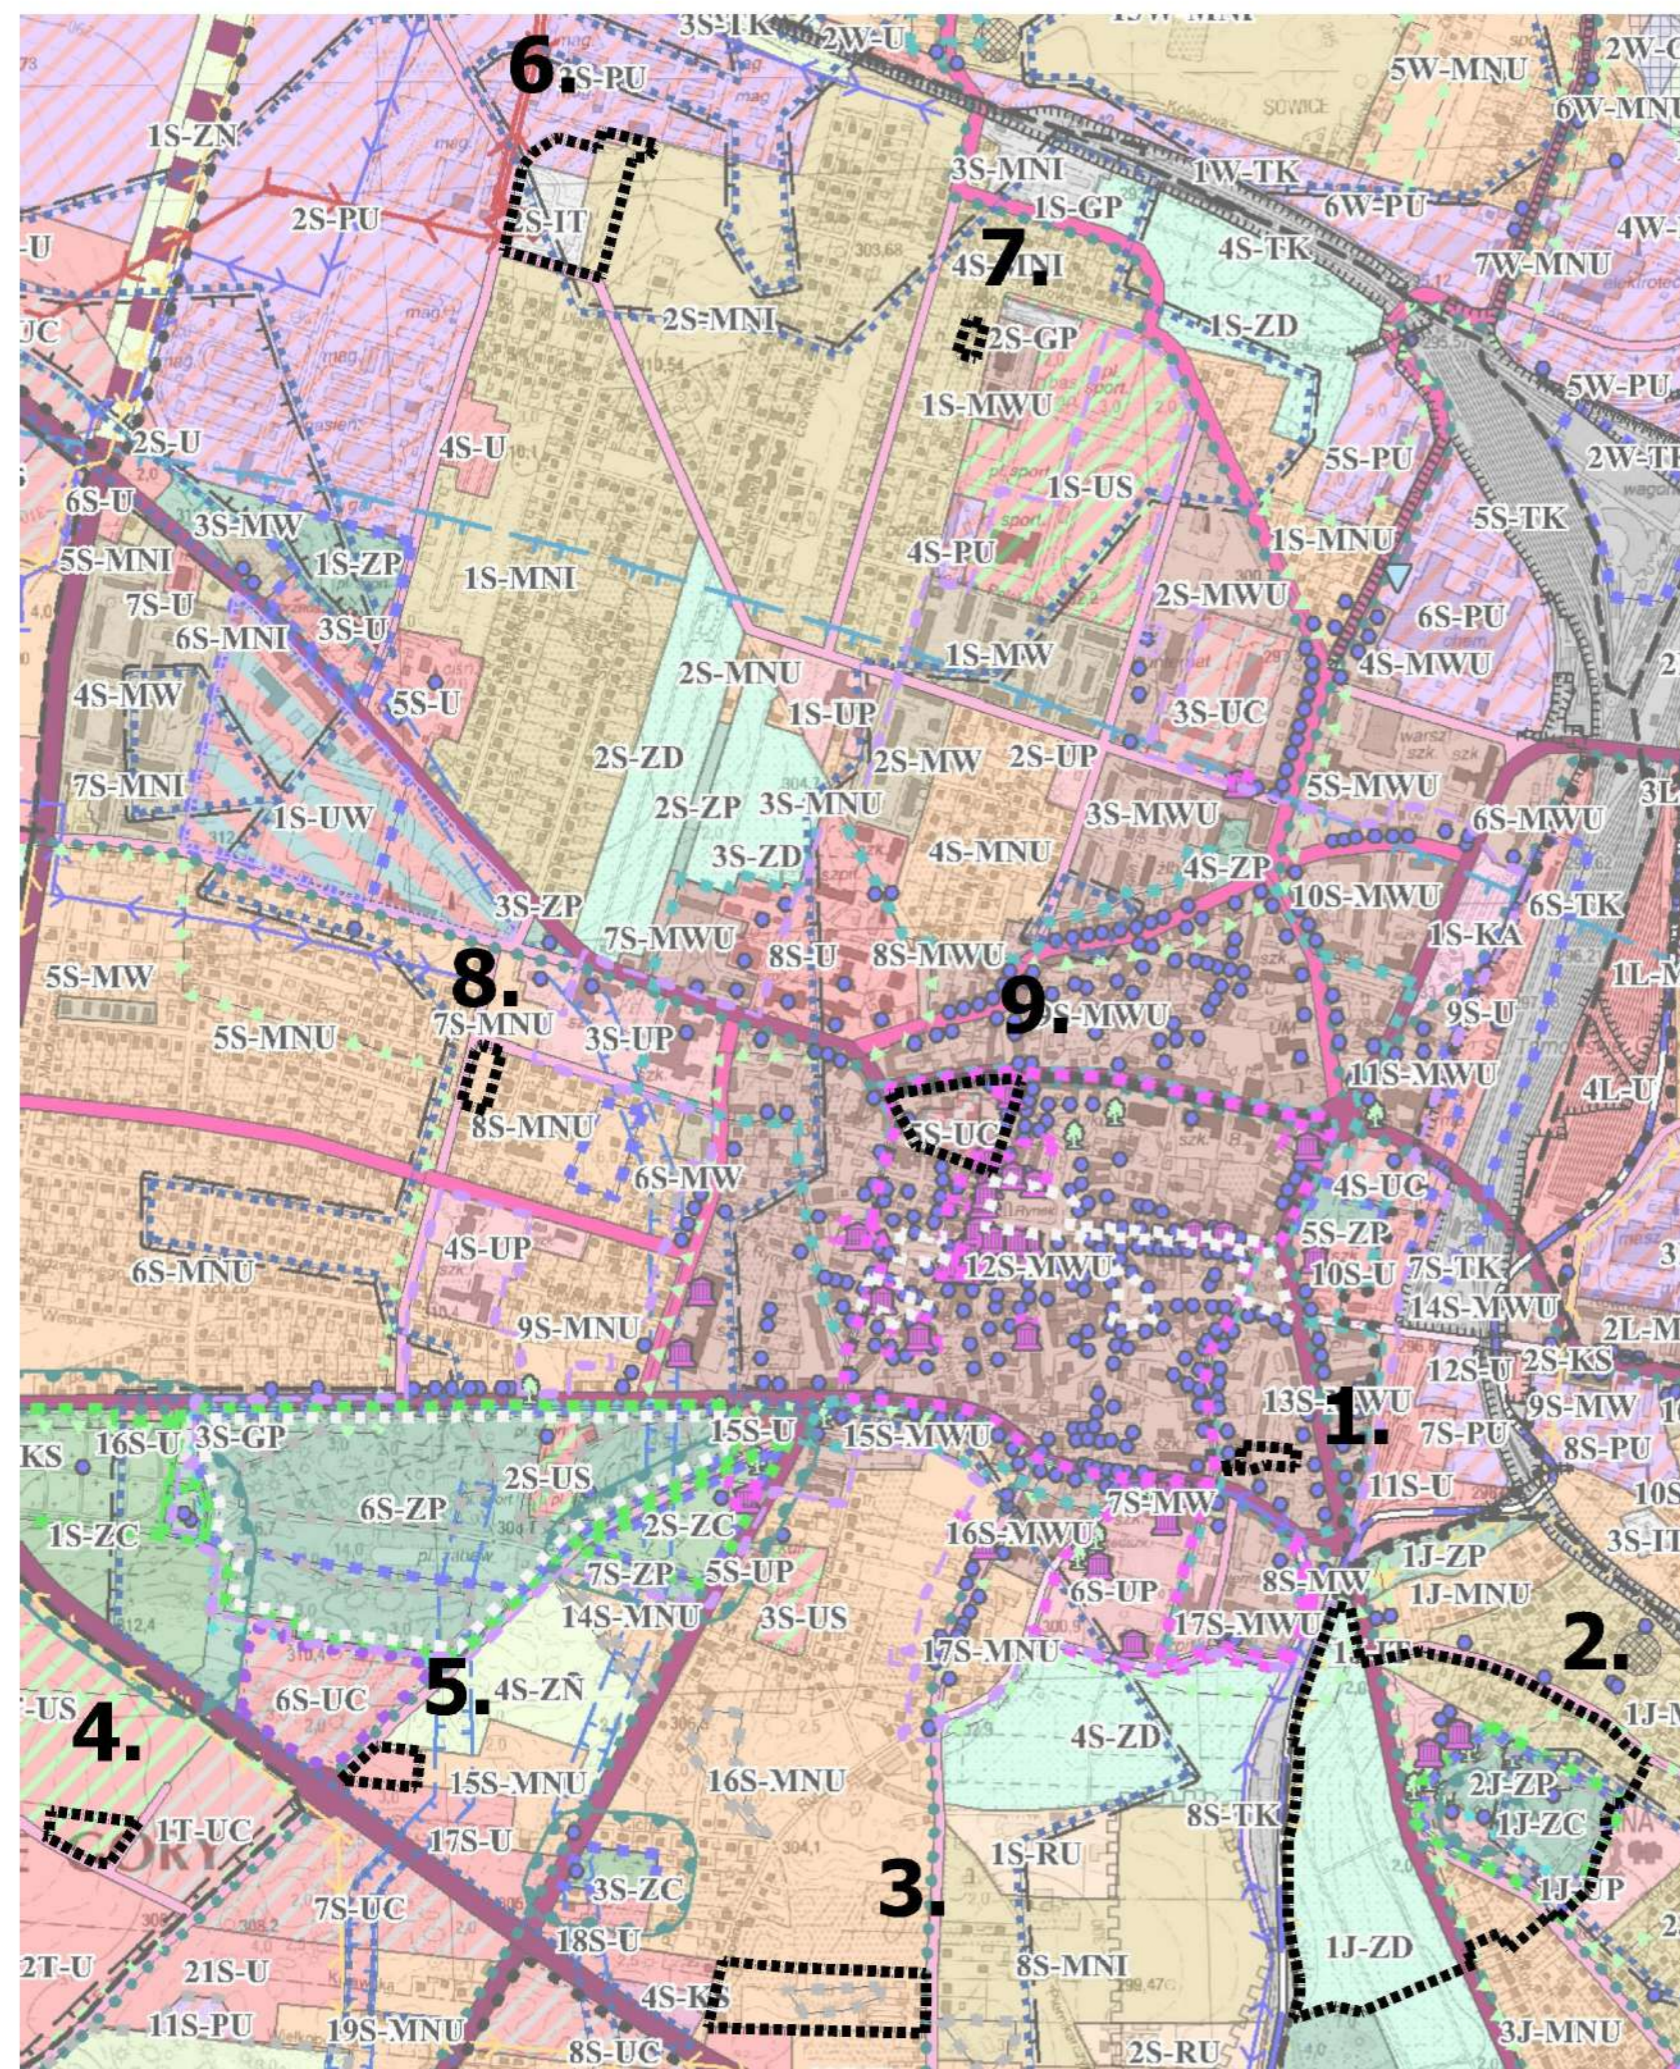

LEGENDA OZNACZEŃ GRAFICZNYCH RYSUNKU PLANU

Obowiązujące oznaczenia graficzne, stanowiące ustalenia planu:

- granica obszaru objętego planem
- nieprzekraczalne linie zabudowy
- obowiązujące linie zabudowy
- linie rozgraniczające tereny o różnym przeznaczeniu lub różnych zasadach zagospodarowania

Przeznaczenie terenów - określone za pomocą symboli literowych i cyfrowych:

- 1MW - teren zabudowy mieszkaniowej wielorodzinnej,
- 1MW/U - teren zabudowy mieszkaniowej wielorodzinnej, mieszkalno-usługowej i usługowej
- 1MN, 2MN, - tereny zabudowy mieszkaniowej jednorodzinnej
- 1MN/U, 2MN/U, 3MN/U, 4MN/U - tereny zabudowy mieszkaniowej jednorodzinnej, mieszkalno-usługowej i usługowej
- 1US/U - teren sportu i rekreacji oraz zabudowy usługowej
- 1U, 2U, 3U, 4U, 5U - tereny zabudowy usługowej
- 1UC/U - teren rozmieszczenia obiektów handlowych o powierzchni sprzedaży powyżej 2000 m² i zabudowy usługowej
- 1P/U, 2P/U - tereny obiektów produkcyjnych, składów, magazynów i zabudowy usługowej,
- 1E - teren infrastruktury technicznej elektroenergetycznej
- 1KDG - teren drogi publicznej klasy „główna”
- 1KDL - teren drogi publicznej klasy „lokalna”
- 1KDW, 2KDW - tereny dróg wewnętrznych
- 1KDX, 2KDX - tereny publicznych ciągów pieszo jezdnych
- 1ZP, 2ZP - tereny zieleni urządzonej
- 1ZC - teren cmentarza
- 1ZD/ZZ - teren ogrodów działkowych położony częściowo w granicach obszaru szczególnego zagrożenia powodzią
- obszar i granica strefy nr 1 ograniczeń w zagospodarowaniu terenu
- oznaczenie obiektów zabytkowych objętych ochroną w planie
- oznaczenie obszarów zabytkowych objętych ochroną w planie
- strefa "OW" obserwacji archeologicznej
- strefa "B1" ochrony konserwatorskiej
- strefa „K” ochrony krajobrazu kulturowego
- strefa „EG” ochrony ekspozycji krajobrazu pogórniczego
- oznaczenie położenia w obszarze zabudowy śródmiejskiej

Oznaczenia obszarów ustanowionych na podstawie przepisów odrębnych:

- pomniki przyrody
- obszar i granica obszaru szczególnego zagrożenia powodzią, na którym prawdopodobieństwo wystąpienia powodzi jest średnie i wynosi 1 %
- * Natura 2000
- * GZWP 330
- * GZWP 327
- * A/610/66
- * Rej. Zab. A/608/66
- Pom. Hist.
- * UNESCO
- ZC 150
- ZC 50
- oznaczenie obszaru wpisanego na Listę Światowego Dziedzictwa UNESCO
- granica strefy ograniczeń w zagospodarowaniu terenu położonego w sąsiedztwie cmentarza - 150 m
- granica strefy ograniczeń w zagospodarowaniu terenu położonego w sąsiedztwie cmentarza - 50 m
- oznaczenie zasięgu powierzchni ograniczających przeszkodę dla lotniska Katowice-Pyrzowice

Oznaczenia informacyjne, nie stanowiące ustaleń planu:

- * GZWP 330 pr.st.och. - oznaczenie położenia obszaru w granicach projektowanego obszaru ochronnego udokumentowanego Głównego Zbiornika Wód Podziemnych nr 330 Zbiornik Gliwice
- * GZWP 327 pr.st.och. - oznaczenie położenia obszaru w granicach projektowanego obszaru ochronnego udokumentowanego Głównego Zbiornika Wód Podziemnych nr 327 Zbiornik Lubliniec-Myszków
- potencjalna lokalizacja dawnych szybów



Załącznik nr 10 do UCHWAŁY NR RADY MIEJSKIEJ W TARNOWSKICH GÓRACH z dnia

w sprawie miejscowego planu zagospodarowania przestrzennego w dzielnicach Śródmieście - Centrum, Osada Jana i Stare Tarnowice w Tarnowskich Górach w rejonie ulic: Słoneczników, K. Miarki, Górniczej, Bałtyckiej, J. Hallera, J. Korczaka, Strzelców Bytomskich i Opolskiej