


Miejscowy plan zagospodarowania przestrzennego w dzielnicach Śródmieście - Centrum, Osada Jana i Stare Tarnowice w Tarnowskich Górach w rejonie ulic: Słoneczników, K. Miarki, Górnicy, Bałtyckiej, J. Hallera, J. Korczaka, Strzelców Bytomskich i Opolskiej

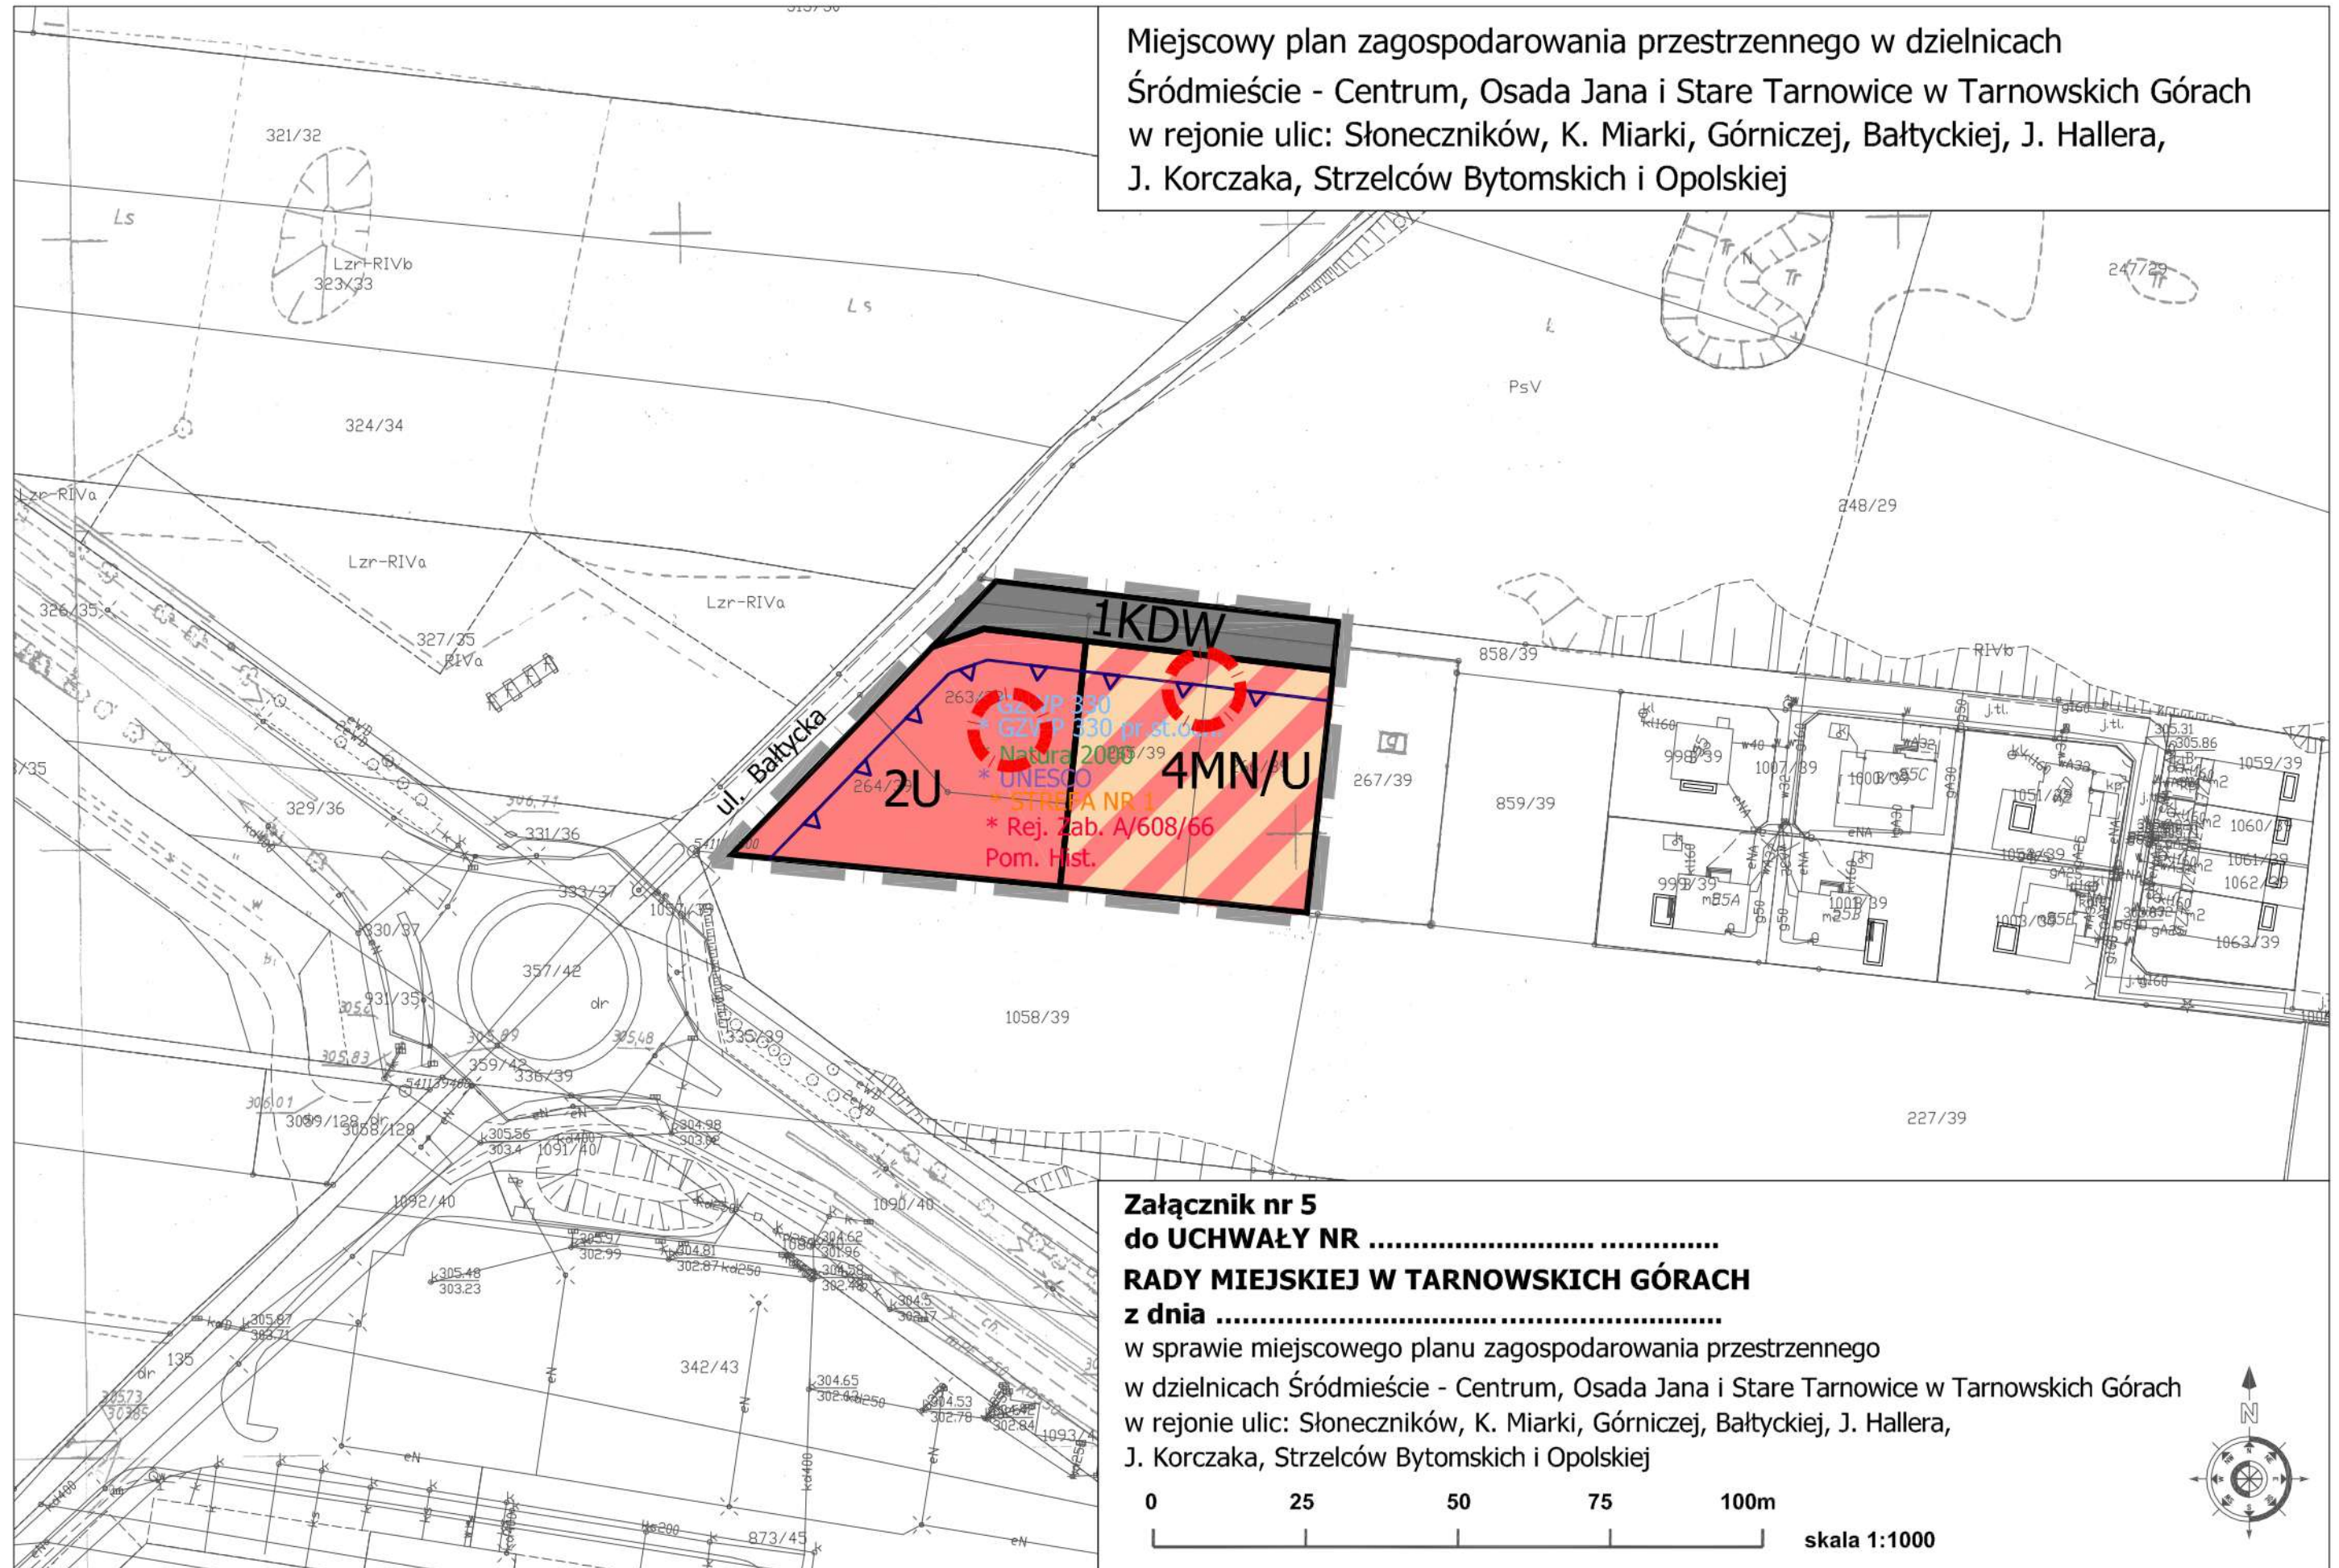

**Załącznik nr 5**  
**do UCHWAŁY NR .....**  
**RADY MIEJSKIEJ W TARNOWSKICH GÓRACH**  
**z dnia .....**

w sprawie miejscowego planu zagospodarowania przestrzennego  
w dzielnicach Śródmieście - Centrum, Osada Jana i Stare Tarnowice w Tarnowskich Górach  
w rejonie ulic: Słoneczników, K. Miarki, Górnicy, Bałtyckiej, J. Hallera,  
J. Korczaka, Strzelców Bytomskich i Opolskiej

