


Miejscowy plan zagospodarowania przestrzennego w dzielnicach Śródmieście - Centrum, Osada Jana i Stare Tarnowice w Tarnowskich Górach w rejonie ulic: Słoneczników, K. Miarki, Górnicy, Bałtyckiej, J. Hallera, J. Korczaka, Strzelców Bytomskich i Opolskiej



**Załącznik nr 6
do UCHWAŁY NR**
**RADY MIEJSKIEJ W TARNOWSKICH GÓRACH
z dnia**

w sprawie miejscowego planu zagospodarowania przestrzennego
w dzielnicach Śródmieście - Centrum, Osada Jana i Stare Tarnowice w Tarnowskich Górach
w rejonie ulic: Słoneczników, K. Miarki, Górnicy, Bałtyckiej, J. Hallera,
J. Korczaka, Strzelców Bytomskich i Opolskiej

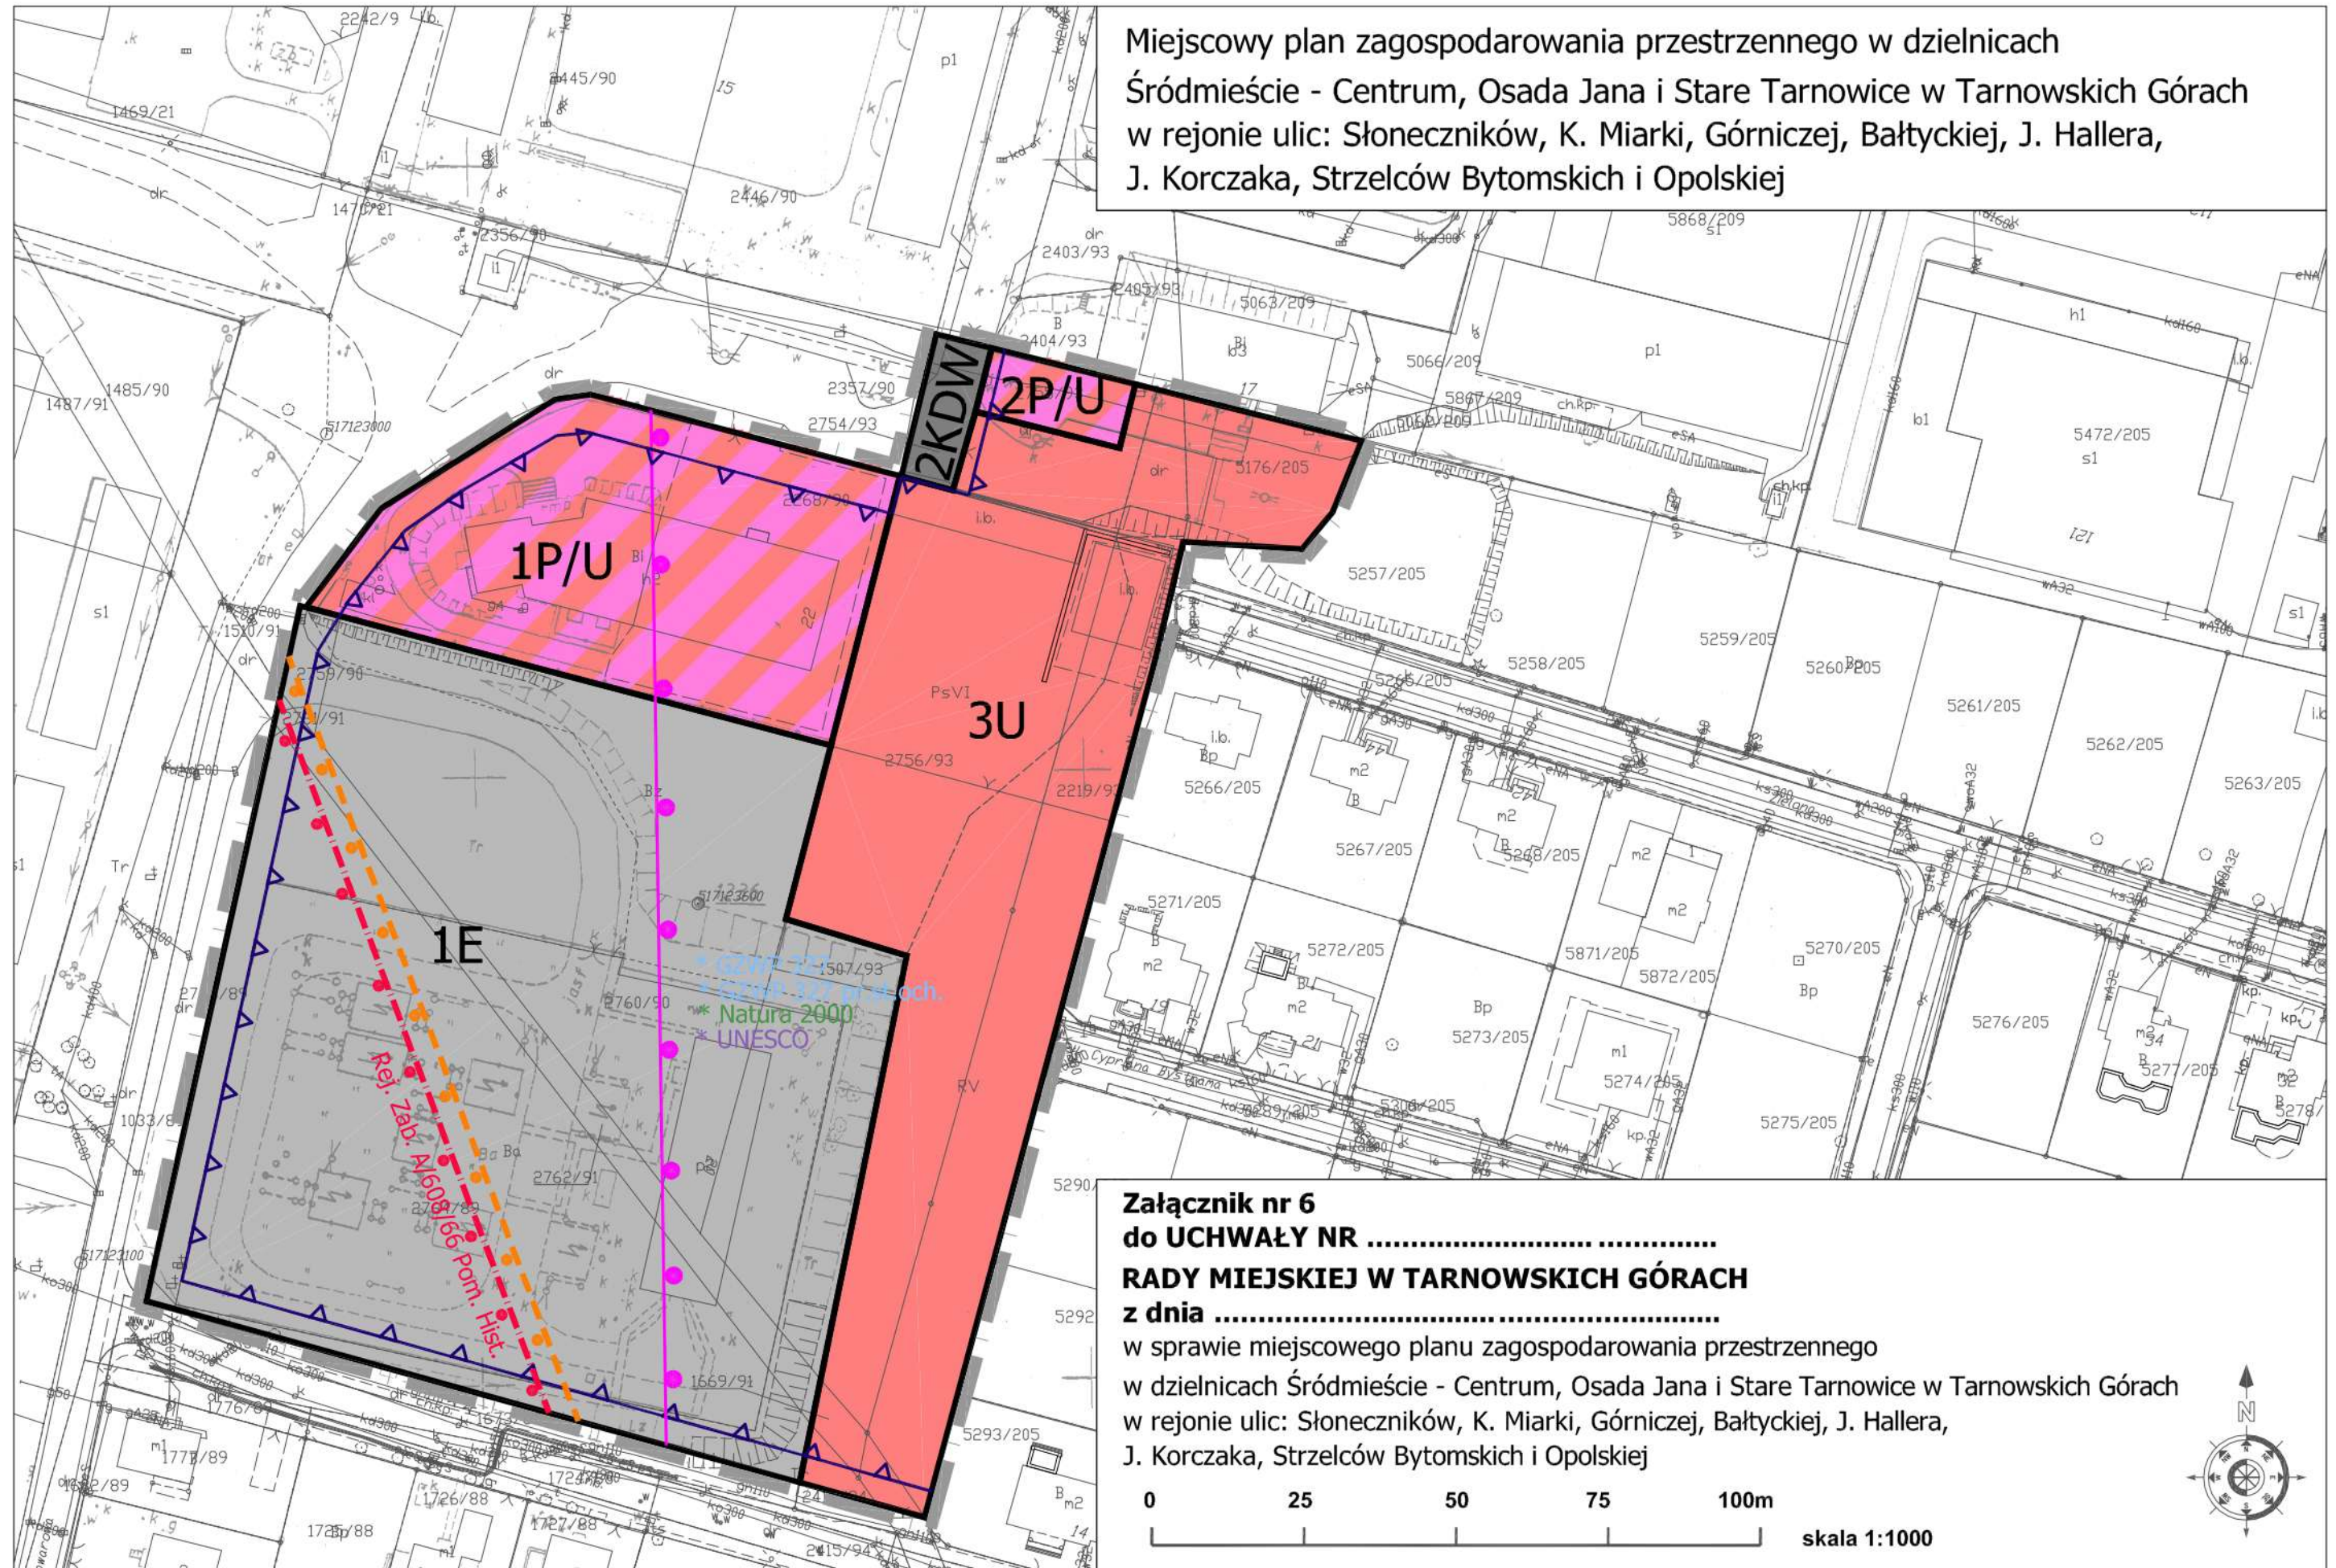