




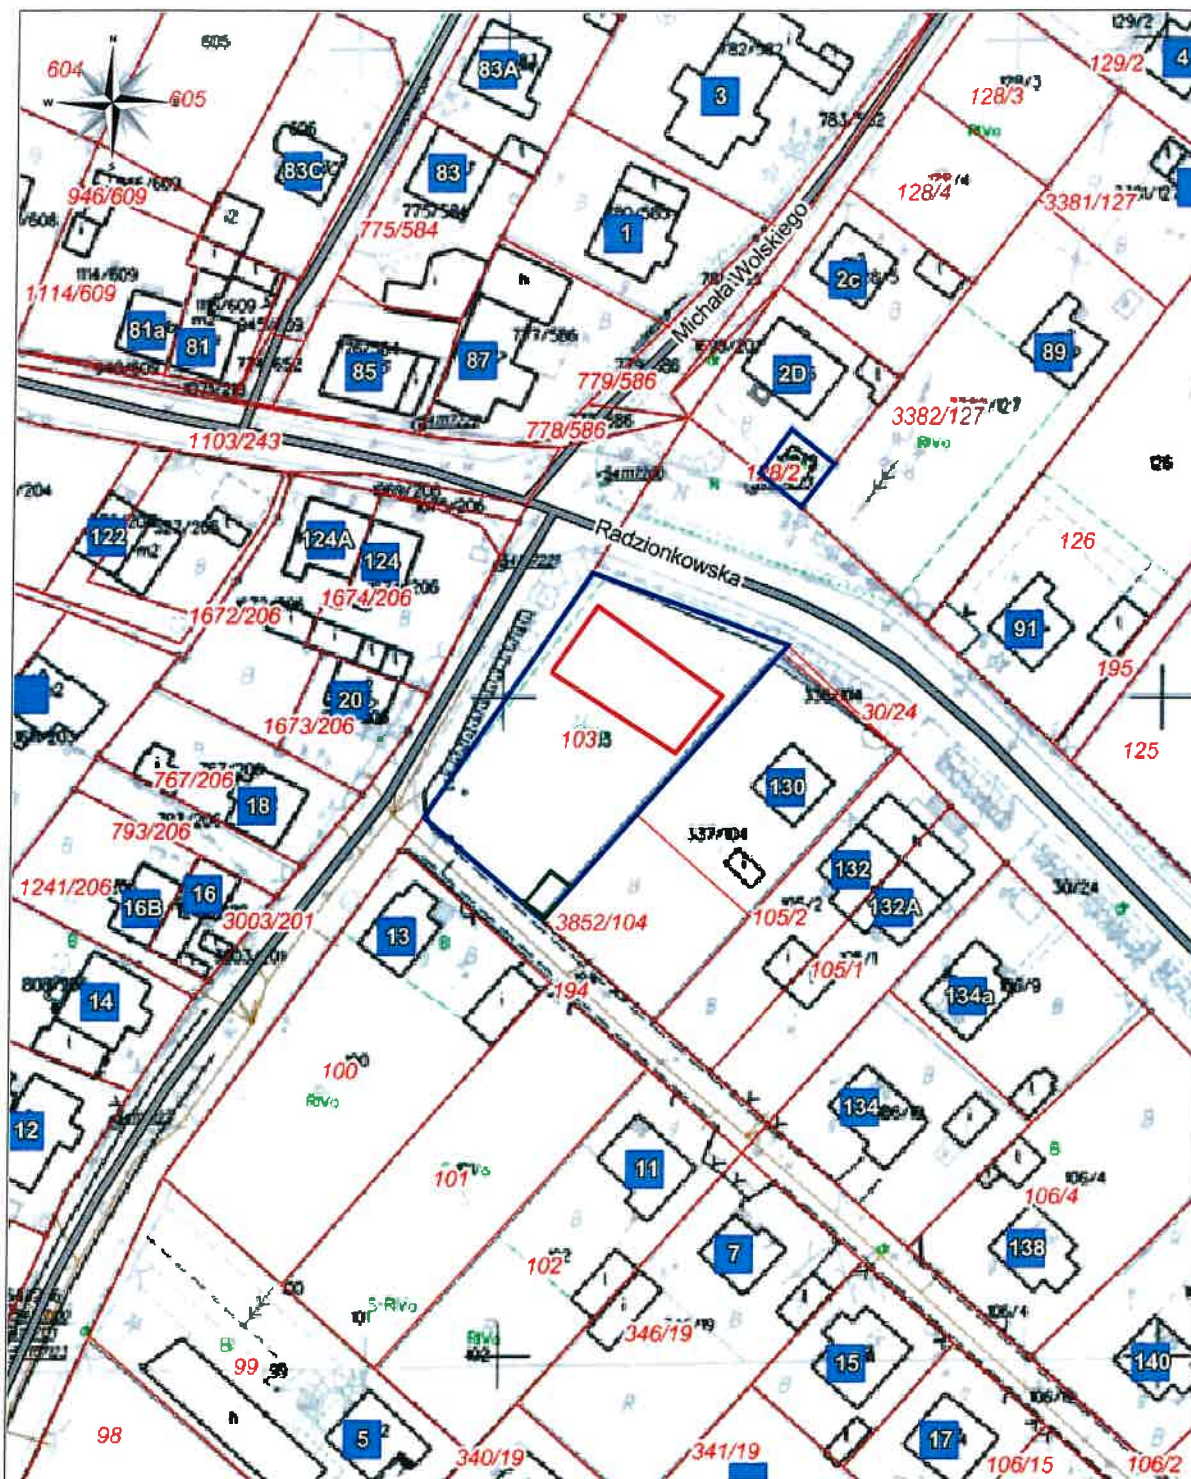


Działka nr 103 przy ulicy Radzionkowskiej



Skala: 1:1000

0 10 20 30m

-  Teren do dzierżawy z przeznaczeniem na zieleniec/cele inne
-  Teren do dzierżawy z przeznaczeniem na cele magazynowe
-  Teren do dzierżawy z przeznaczeniem pod parking