


# Miejscowy plan zagospodarowania przestrzennego w rejonie ulicy Wodnej w Tarnowskich Górach

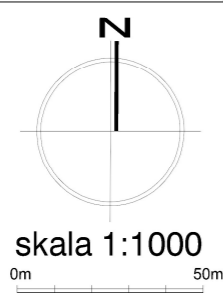


państwowy układ współrzędnych geodezyjnych:  
2000 strefa 6 (PUWG 2177)  
pochodzenie materiałów geodezyjnych:  
Powiat Tarnogórski POGiMR  
ul. Karłowiczów 5, 42-600 Tarnowskie Góry



WYRYS ZE STUDIUM UWARUNKOWAŃ  
I KIERUNKÓW ZAGOSPODAROWANIA  
PRZESTRZENNEGO MIASTA  
TARNOWSKIE GÓRY SKALA 1:10 000

**LEGENDA**

- Granica obszaru objętego planem miejscowym
- Tereny sieci i urządzeń infrastruktury technicznej
- Obszar wpisany do wojewódzkiego rejestru zabytków
- Stanowisko archeologiczne wraz ze strefami "OW" obserwacji archeologicznej
- Sieci elektroenergetyczne wysokiego napięcia 110 kV
- Sieci gazowe średniego ciśnienia DN ..... CN1,6MPa

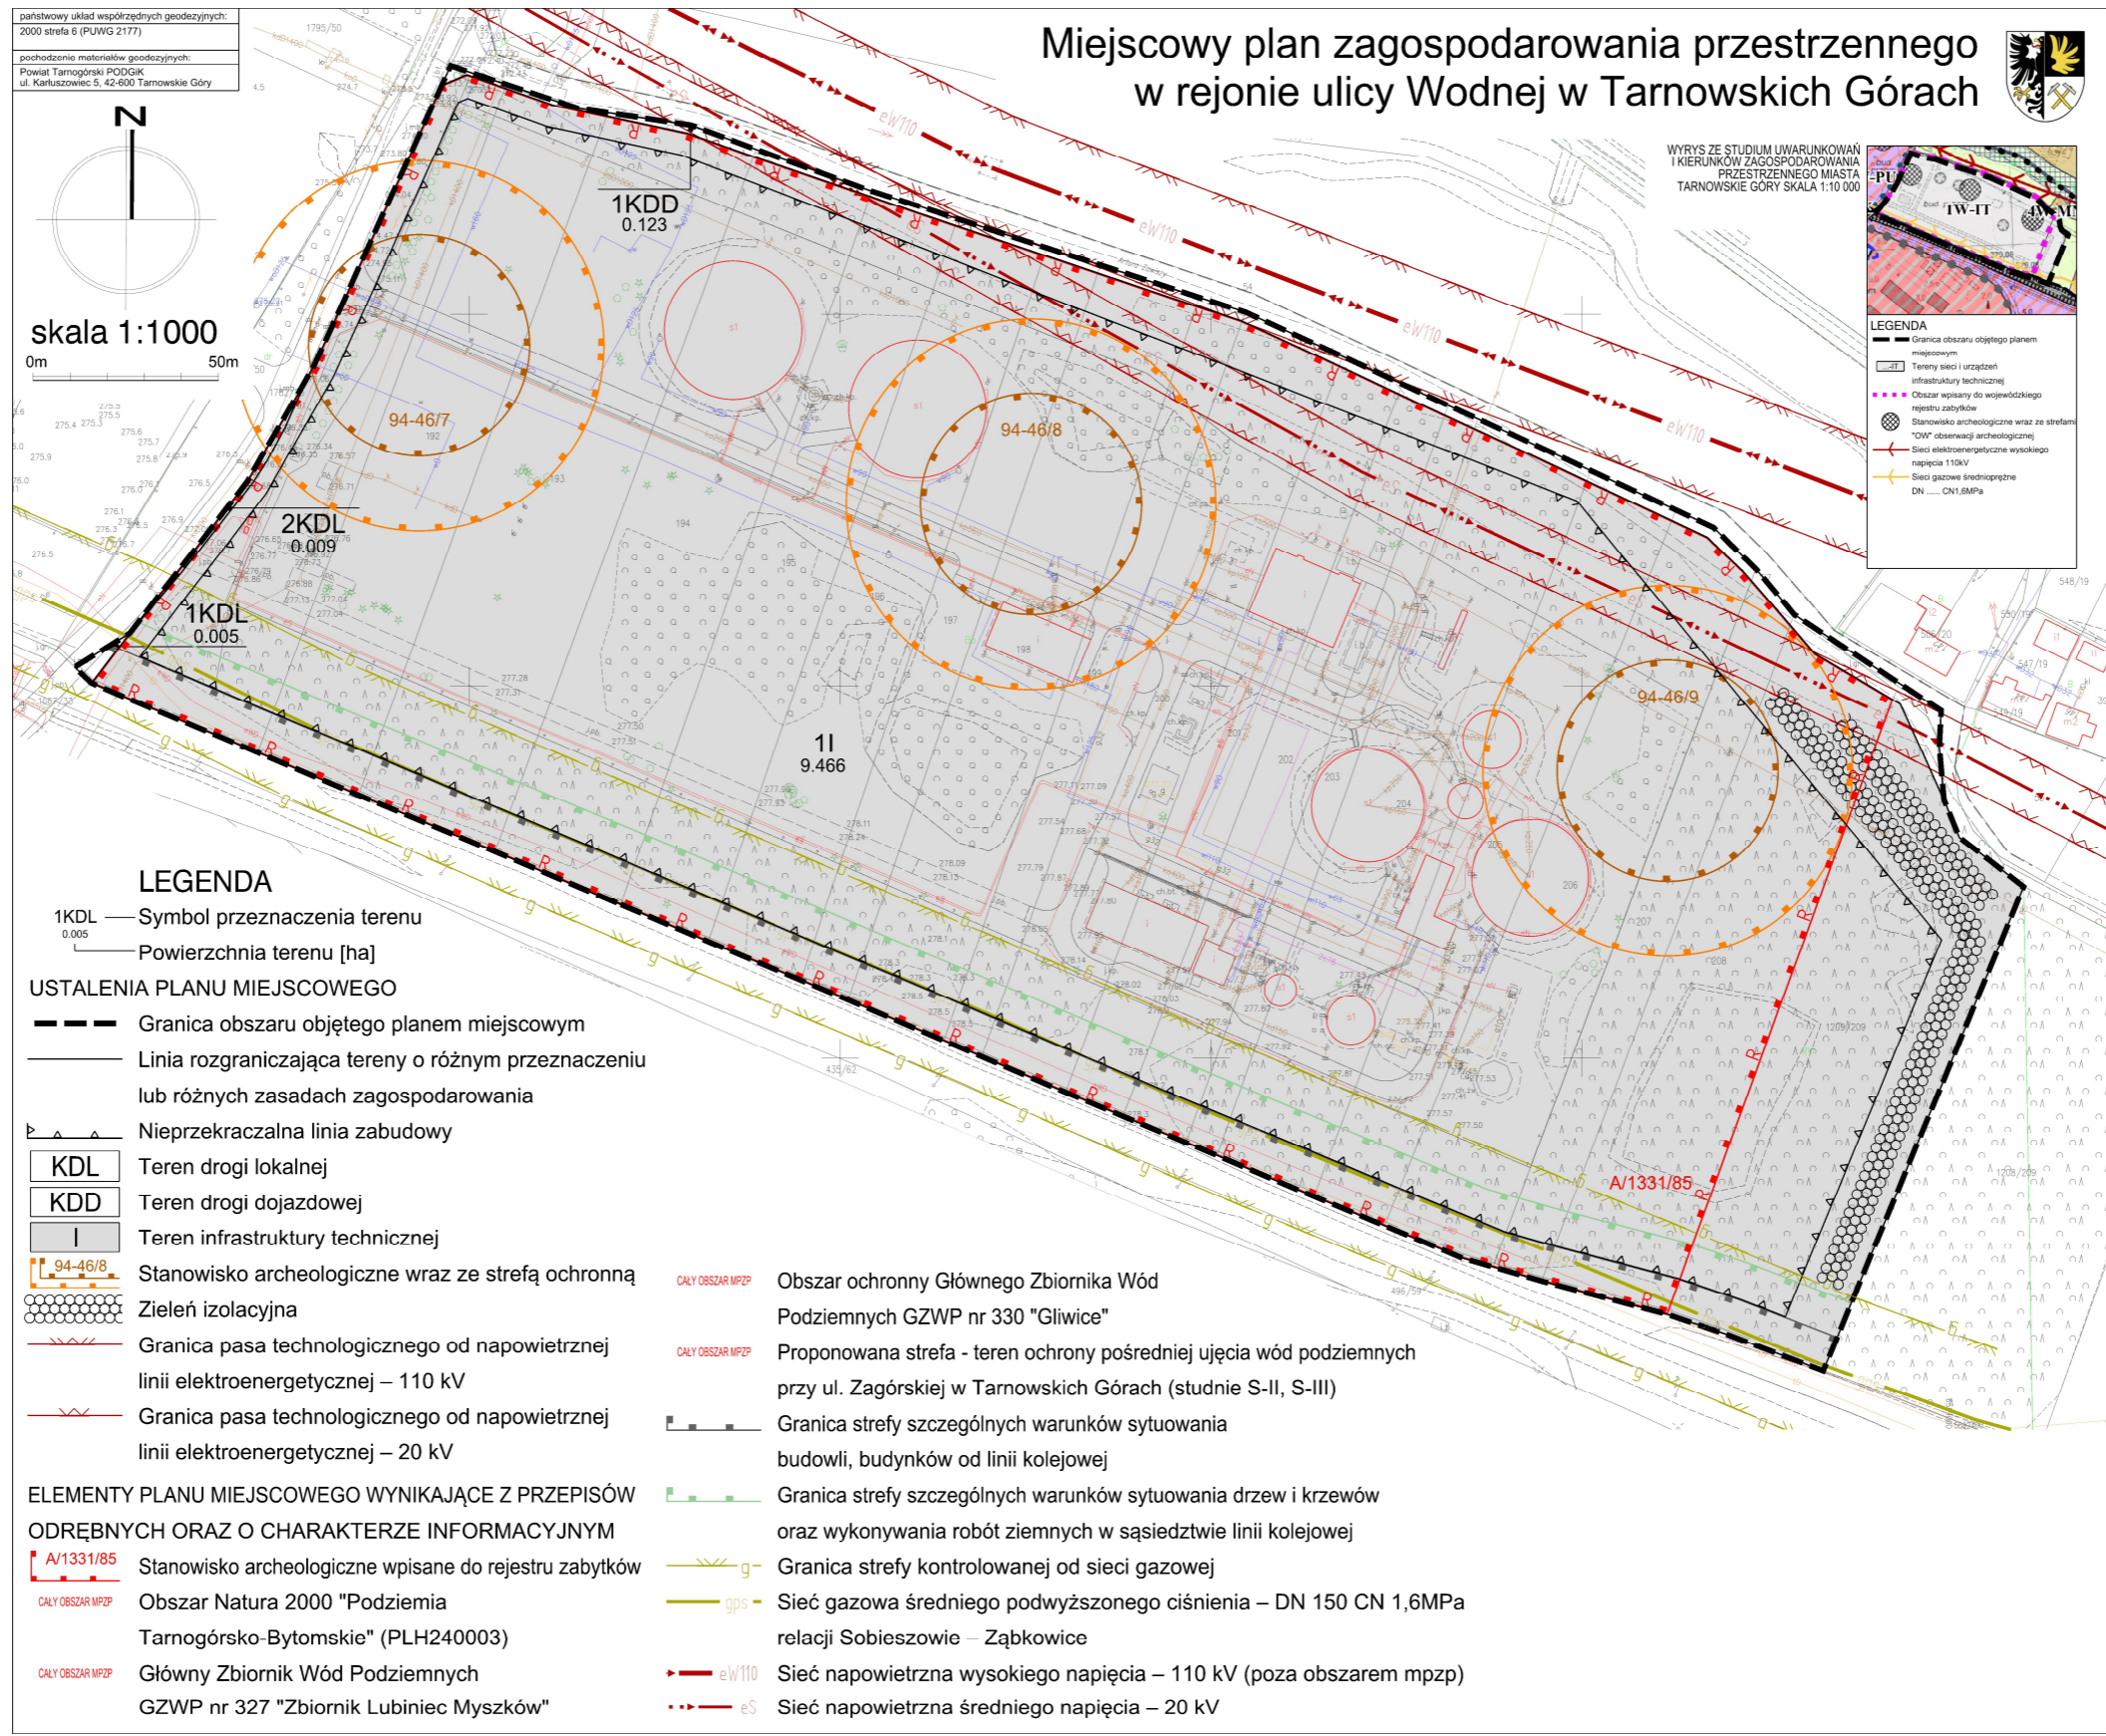

**LEGENDA**

1KDL — Symbol przeznaczenia terenu  
0.005 — Powierzchnia terenu [ha]

**USTALENIA PLANU MIEJSCOWEGO**

- Granica obszaru objętego planem miejscowym
- Linia rozgraniczająca tereny o różnym przeznaczeniu lub różnych zasadach zagospodarowania
- Nieprzekraczalna linia zabudowy
- KDL Teren drogi lokalnej
- KDD Teren drogi dojazdowej
- I Teren infrastruktury technicznej
- 94-46/8 Stanowisko archeologiczne wraz ze strefą ochronną
- Zieleń izolacyjna
- Granica pasa technologicznego od napowietrznej linii elektroenergetycznej – 110 kV
- Granica pasa technologicznego od napowietrznej linii elektroenergetycznej – 20 kV

**ELEMENTY PLANU MIEJSCOWEGO WYNIKAJĄCE Z PRZEPISÓW ODREBNYCH ORAZ O CHARAKTERZE INFORMACYJNYM**

- A/1331/85 Stanowisko archeologiczne wpisane do rejestru zabytków
- Obszar Natura 2000 "Podziemia Tarnogórsko-Bytomskie" (PLH240003)
- Główny Zbiornik Wód Podziemnych GZWP nr 327 "Zbiornik Lubiniec Myszków"

- Obszar ochrony Głównego Zbiornika Wód Podziemnych GZWP nr 330 "Gliwice"
- Proponowana strefa - teren ochrony pośredniej ujęcia wód podziemnych przy ul. Zagórskiej w Tarnowskich Górach (studnie S-II, S-III)
- Granica strefy szczególnych warunków sytuowania budowli, budynków od linii kolejowej
- Granica strefy szczególnych warunków sytuowania drzew i krzewów oraz wykonywania robót ziemnych w sąsiedztwie linii kolejowej
- Granica strefy kontrolowanej od sieci gazowej
- gps Sieć gazowa średniego podwyższonego ciśnienia – DN 150 CN 1,6MPa relacji Sobieszowie – Ząbkowice
- eW110 Sieć napowietrzna wysokiego napięcia – 110 kV (poza obszarem mpzp)
- eS Sieć napowietrzna średniego napięcia – 20 kV