


Załącznik Nr 2 do Uchwały Nr .....  
Rady Miejskiej w Tarnowskich Górach  
z dnia .....2024 r.

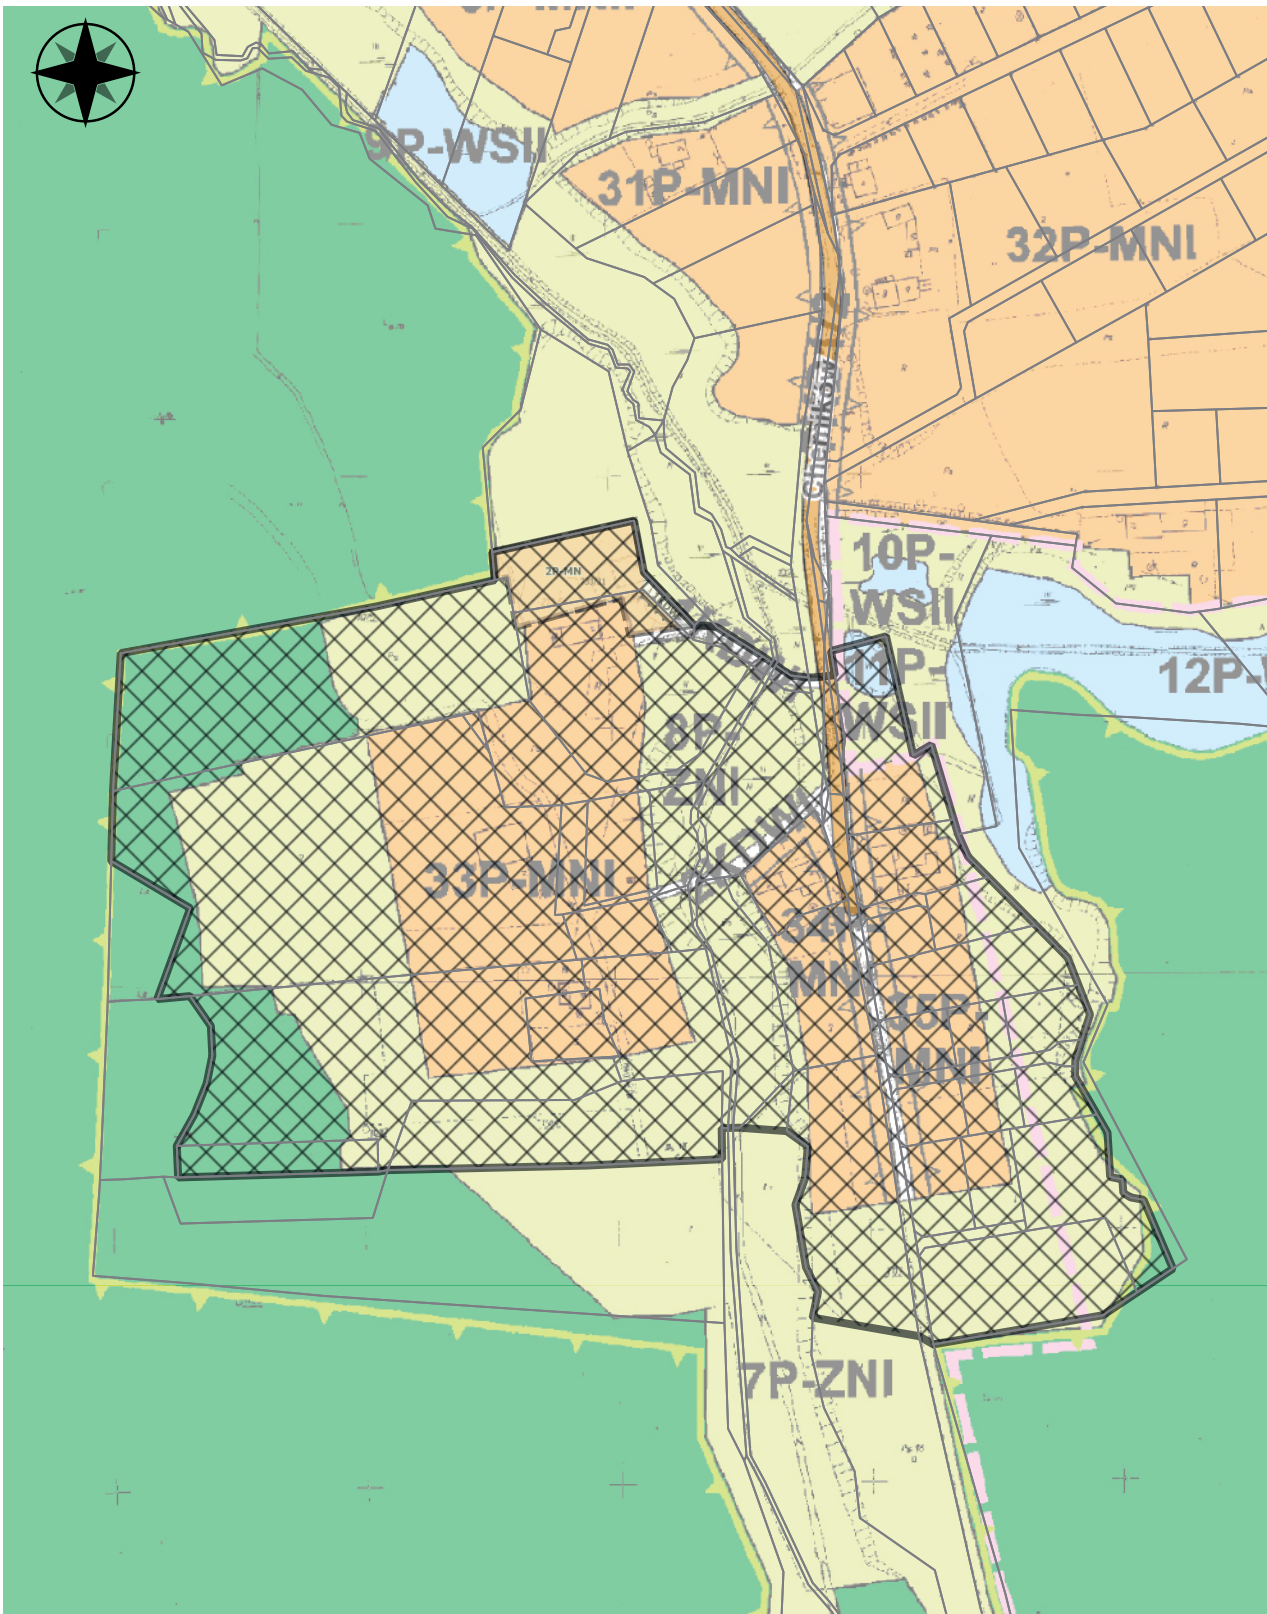

Legenda

 obszar planu miejscowego objętego niniejszą uchwałą

50 0 50 100 m

