


Załącznik Nr 3 do Uchwały Nr
Rady Miejskiej w Tarnowskich Górach
z dnia2024 r.

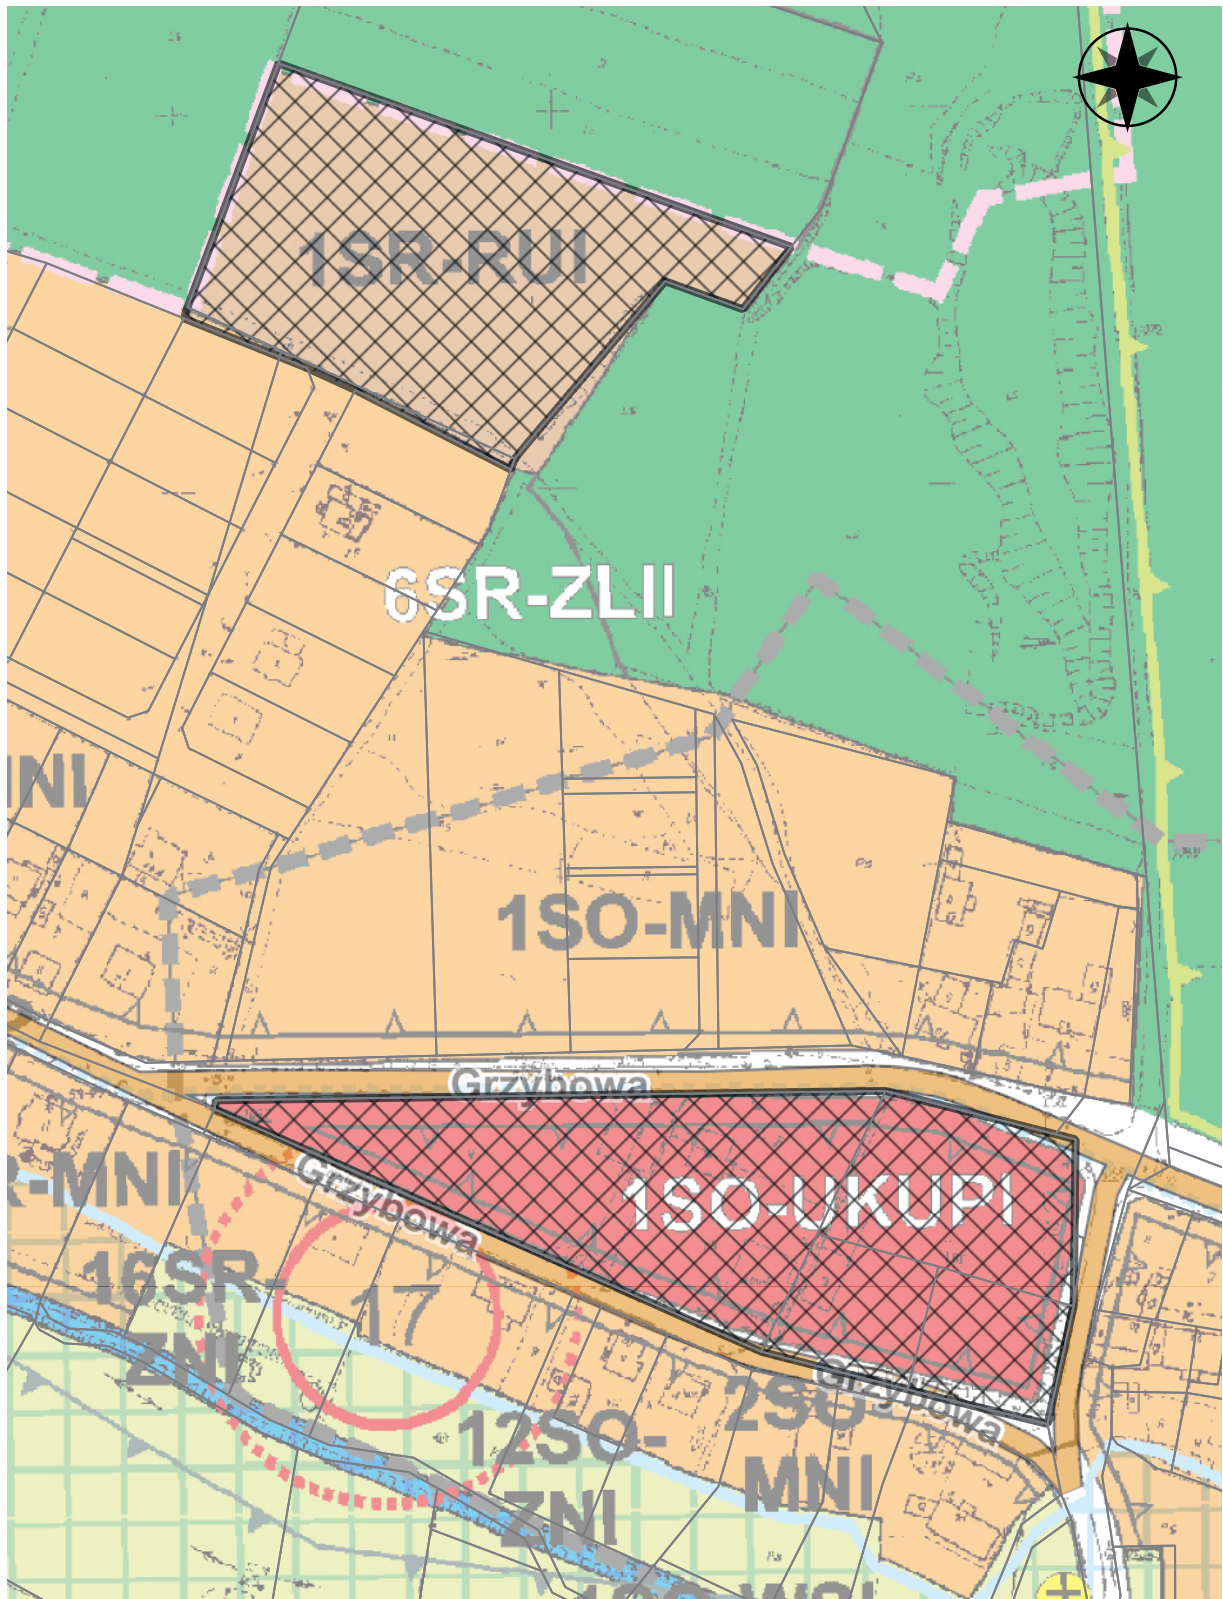

Legenda

 obszar planu miejscowego objętego niniejszą uchwałą

25 0 25 50 m

