
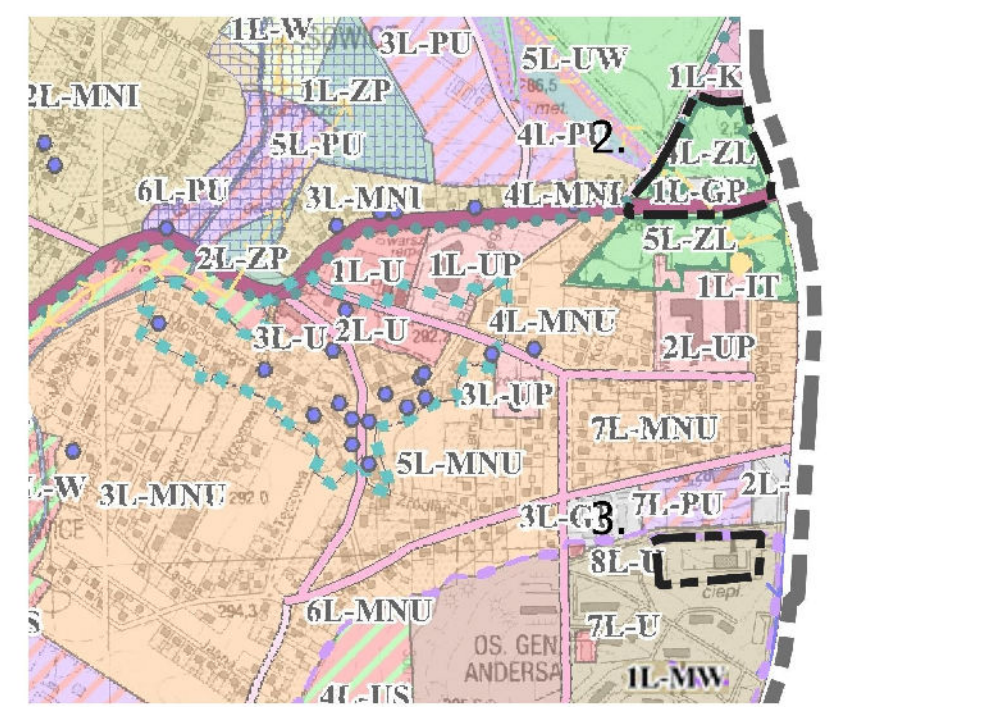


Miejscowy plan zagospodarowania przestrzennego
w rejonie ulic Częstochowskiej, Gen. W. Andersa i ul. Grodzkiej
w Tarnowskich Górach

CZĘŚĆ GRAFICZNA

WYRYS ZE STUDIUM UWARUNKOWAŃ I KIERUNKÓW
ZAGOSPODAROWANIA PRZESTRZENNEGO NA OBSZARZE CAŁEJ
GMINY TARNOWSKIE GÓRY

— — — GRANICE OBSZARÓW OBJĘTYCH PLANEM
SKALA 1:10000

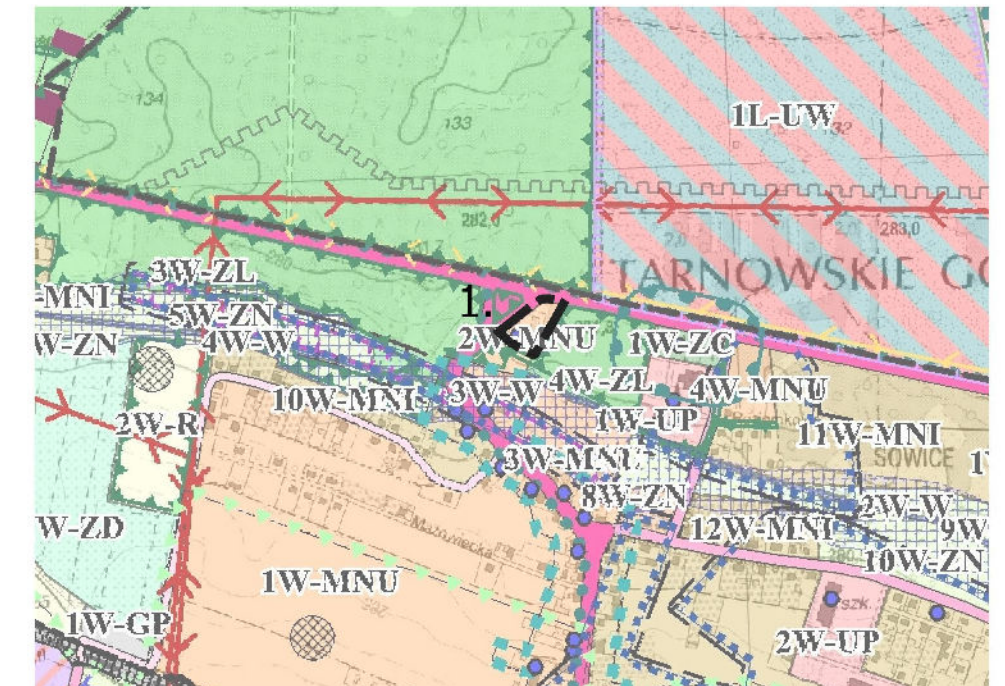

KIERUNEK ZAGOSPODAROWANIA / FUNKCJA PRZEZNACZENIA TERENU	TERENY ZABUDOWY MIESZKANIOWEJ JEDNORODZINNEJ	TERENY PARKINGÓW I GARAZY
TERENY ZABUDOWY MIESZKANIOWEJ WIELORODZINNEJ	TERENY LASÓW	ULICE PUBLICZNE KLASY GŁÓWNEJ "K"Z
TERENY OBSZARÓW KONTAKTOWYCH SAMOCHODOWYCH	ULICE PUBLICZNE KLASY ZBIORCZEJ "Z"	

LEGENDA OZNACZEŃ CZĘŚCI GRAFICZNEJ PLANU

Obowiązujące oznaczenia graficzne, stanowiące ustalenia planu:

- granica obszaru objętego planem
- nieprzekraczalną linię zabudowy
- linie rozgraniczające tereny o różnym przeznaczeniu lub różnych zasadach zagospodarowania

- Przeznaczenie terenów - określone za pomocą symboli literowych i cyfrowych:
- 1MN - teren zabudowy mieszkaniowej jednorodzinnej
 - 1MW - teren zabudowy mieszkaniowej wielorodzinnej
 - 1IG, 2IG - tereny gazownictwa
 - 1KR-KO - teren komunikacji drogowej wewnętrznej lub obsługi komunikacji
 - 1KR-KO-IG - teren komunikacji drogowej wewnętrznej lub obsługi komunikacji lub gazownictwa
 - 1KDG, 2KDG - tereny drogi głównej
 - 1KDZ - teren drogi zbiorczej
 - 1KR, 2KR - tereny komunikacji drogowej wewnętrznej
 - 1L, 2L - tereny lasu
 - oznaczenie obiektów zabytkowych objętych ochroną w planie
- Oznaczenia obszarów ustanowionych na podstawie przepisów odrębnych:
- * GZWP 327 - oznaczenie położenia całego obszaru objętego planem w granicach udokumentowanego Głównego Zbiornika Wód Podziemnych nr 327 Lubliniec-Myszków
 - * GZWP 330 st.och. - oznaczenie położenia obszaru objętego planem w granicach obszaru ochronnego GZWP nr 330-Gliwice
 - granica obszaru ochronnego GZWP nr 330-Gliwice
 - granica strefy ograniczeń w zagospodarowaniu terenu położonego w sąsiedztwie cmentarza -150 m
 - granica strefy kontrolowanej gazociągu podwyższonego średniego ciśnienia DN400 CN 1,6 MPa
- Oznaczenia elementów informacyjnych, niebędących ustaleniami planu:
- gazociąg podwyższonego średniego ciśnienia DN400 CN 1,6 MPa

0 25 50 75 100m

skala 1:1000 Układ odniesienia 2000 strefa 6, EPSG:2177
Licencja nr GP.Z.6642.2.2271.2022.EG_2413_P
Organ wydający - Powiat Tarnogórski

