




Załącznik do sprawy GA.6724.679.2019

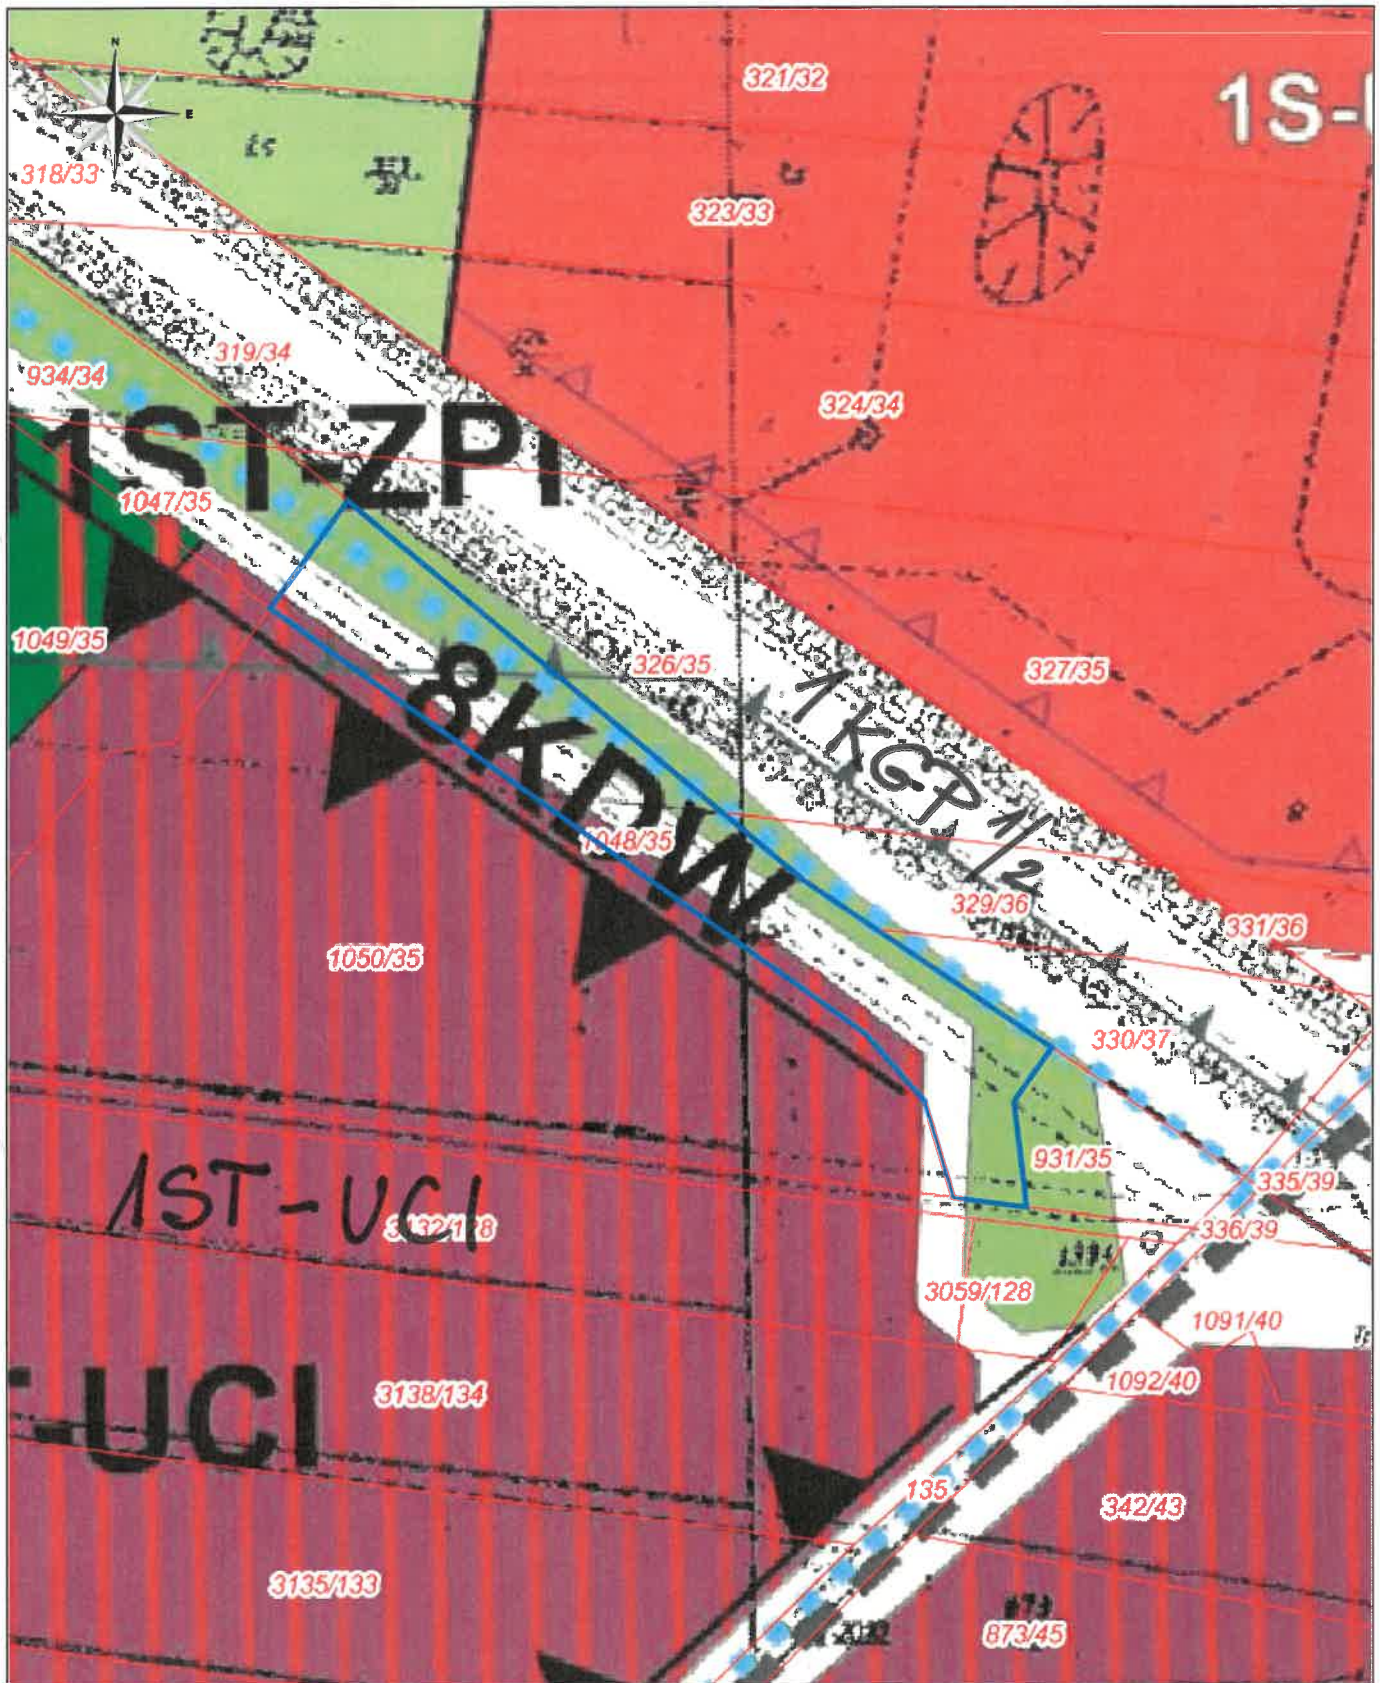

Środek mapy: 6559742.81, 5589474.40

Skala: 1:1000



Rysunek z Miejscowego planu zagospodarowania przestrzennego dzielnic południowych miasta Tarnowskie Góry - Bobrowniki w Tarnowskich Górach Zachód, Repty Śląskie, Stare Tarnowice i osiedle „Przyjaźń”
ul. Sienkiewicza 2
42-600 Tarnowskie Góry
Wydział Urbanistyki

Za zgodność z oryginałem
Tarnowskie Góry dnia 2019 - 11 - 13

Naczelnik
Wydziału Urbanistyki
Tomasz Trzcionkowski