


Cz działki nr 961/243 o powierzchni 0,0440 ha przeznaczona do najmu

491154,68 284035,48

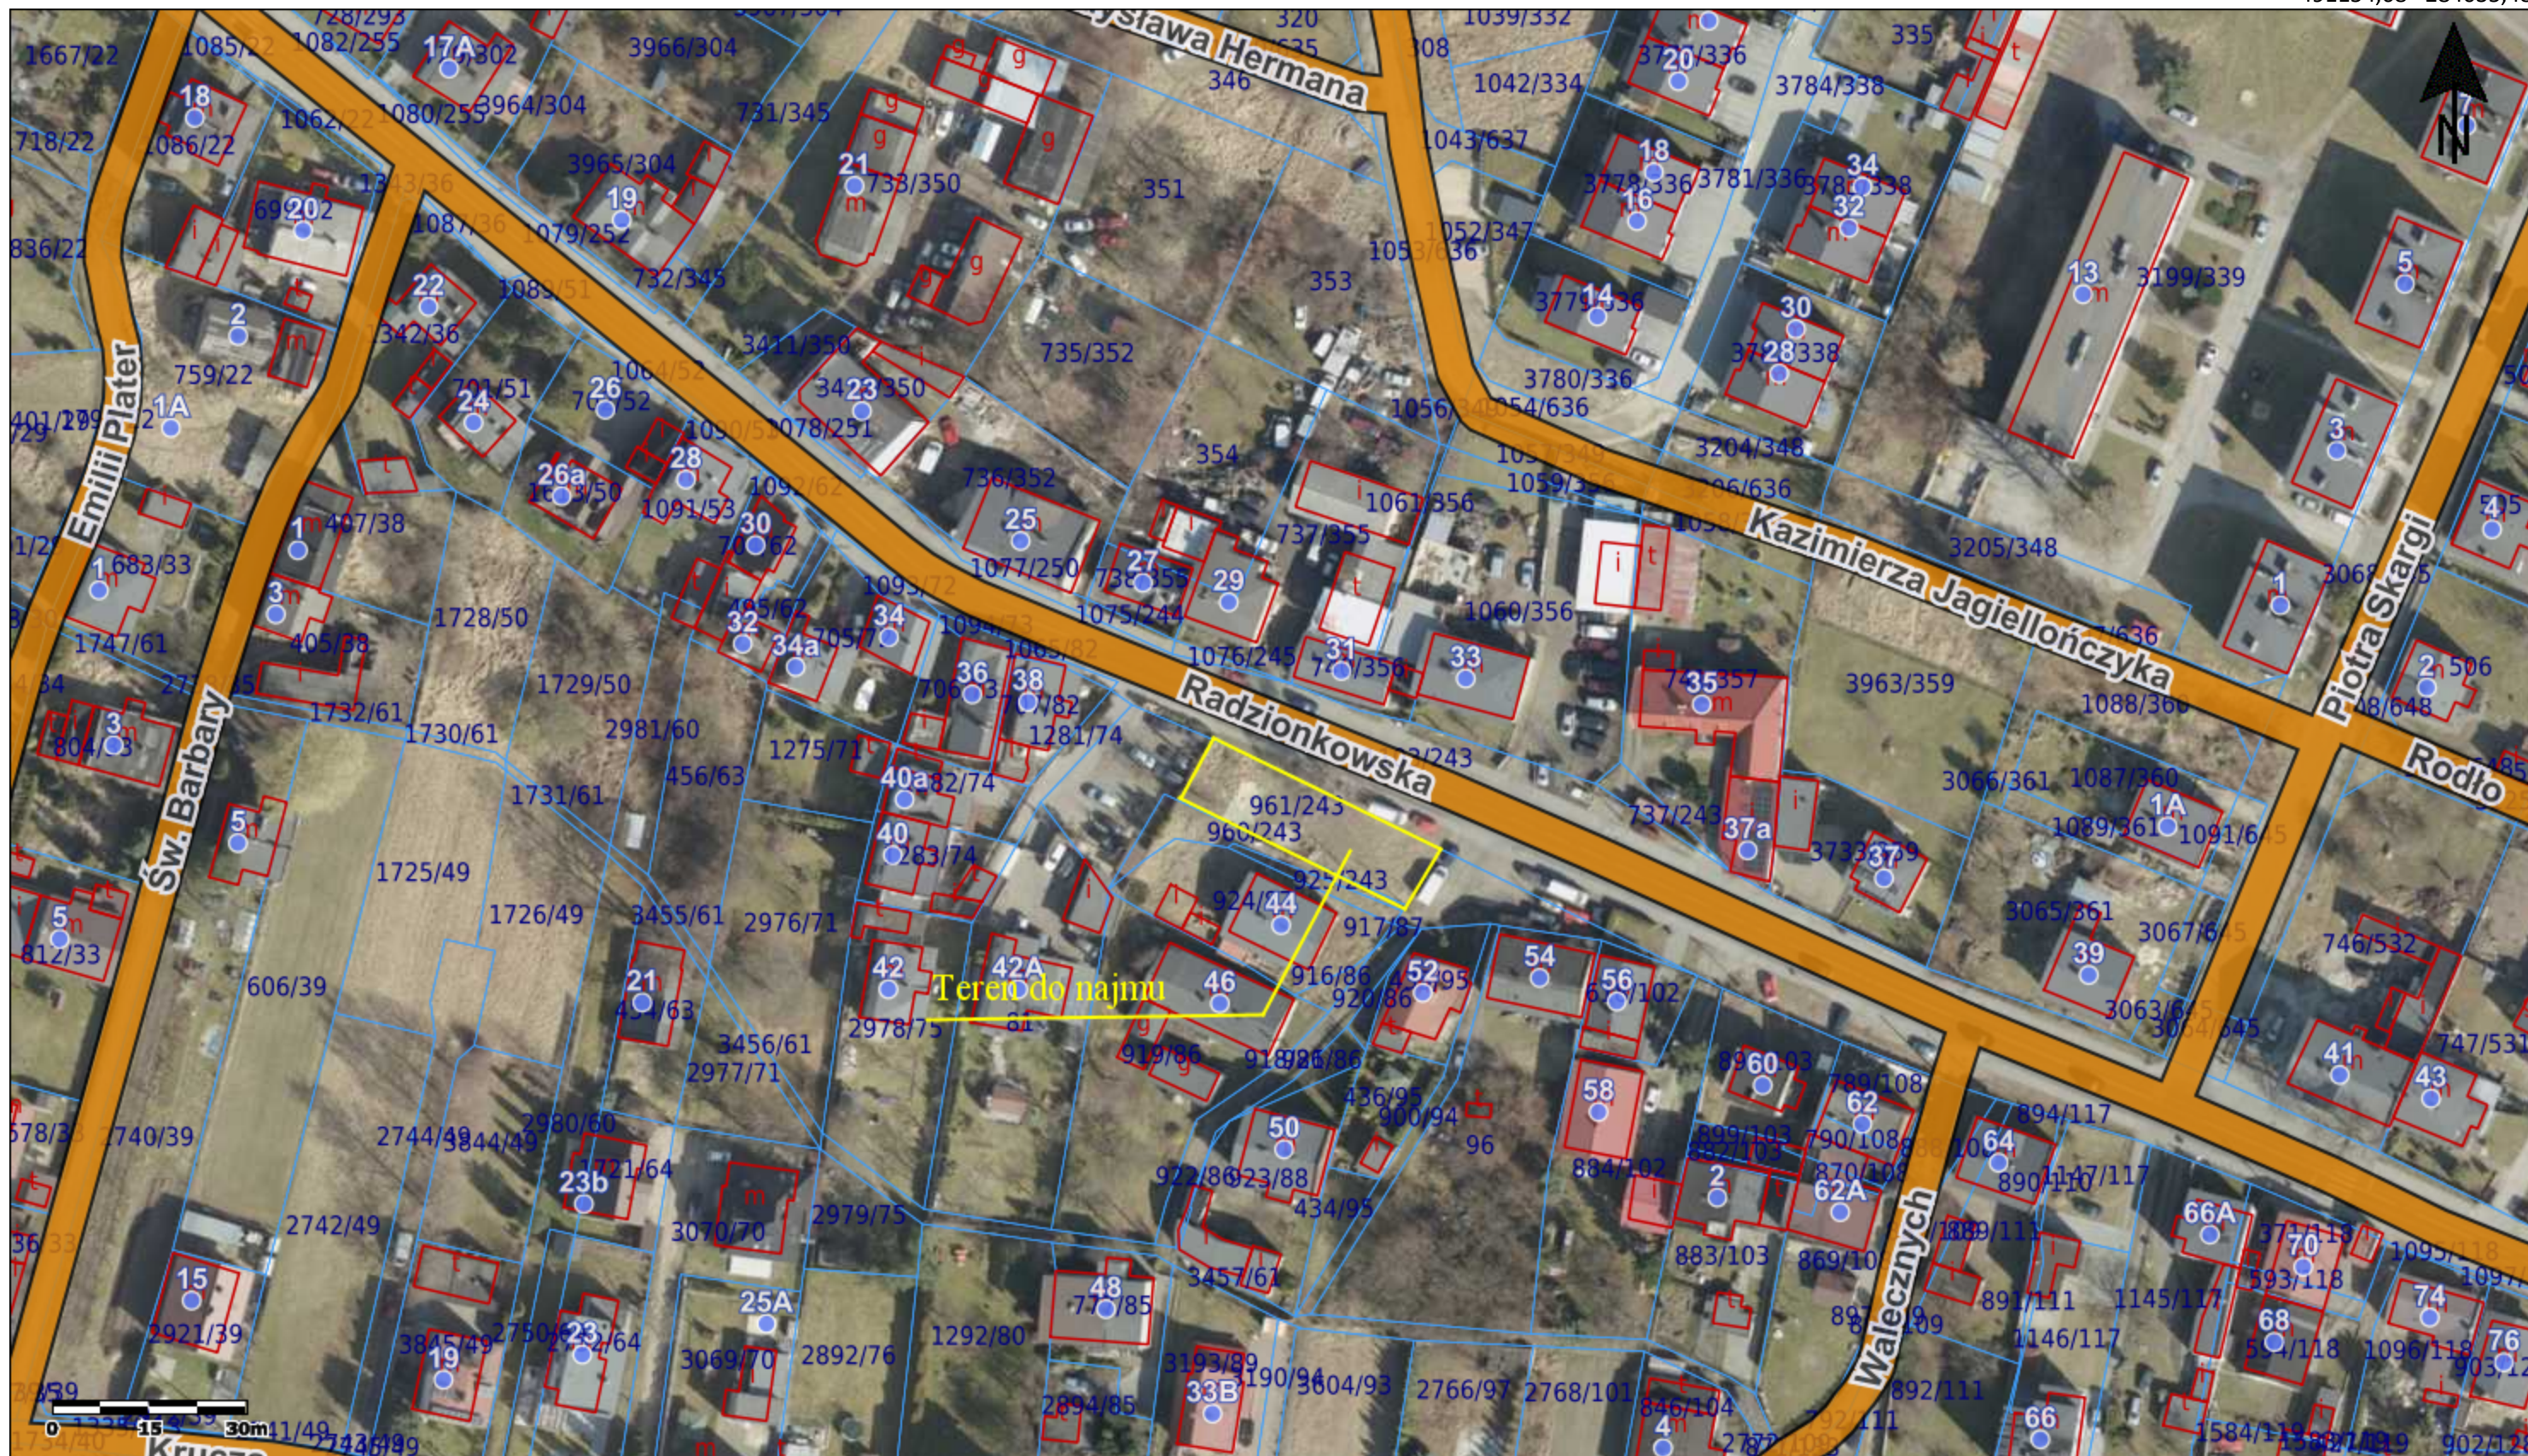

490763,09 283810,59