


rejon ulicy Gen. W. Sikorskiego - cz. działki nr 3272/546

491610,85 284006,13

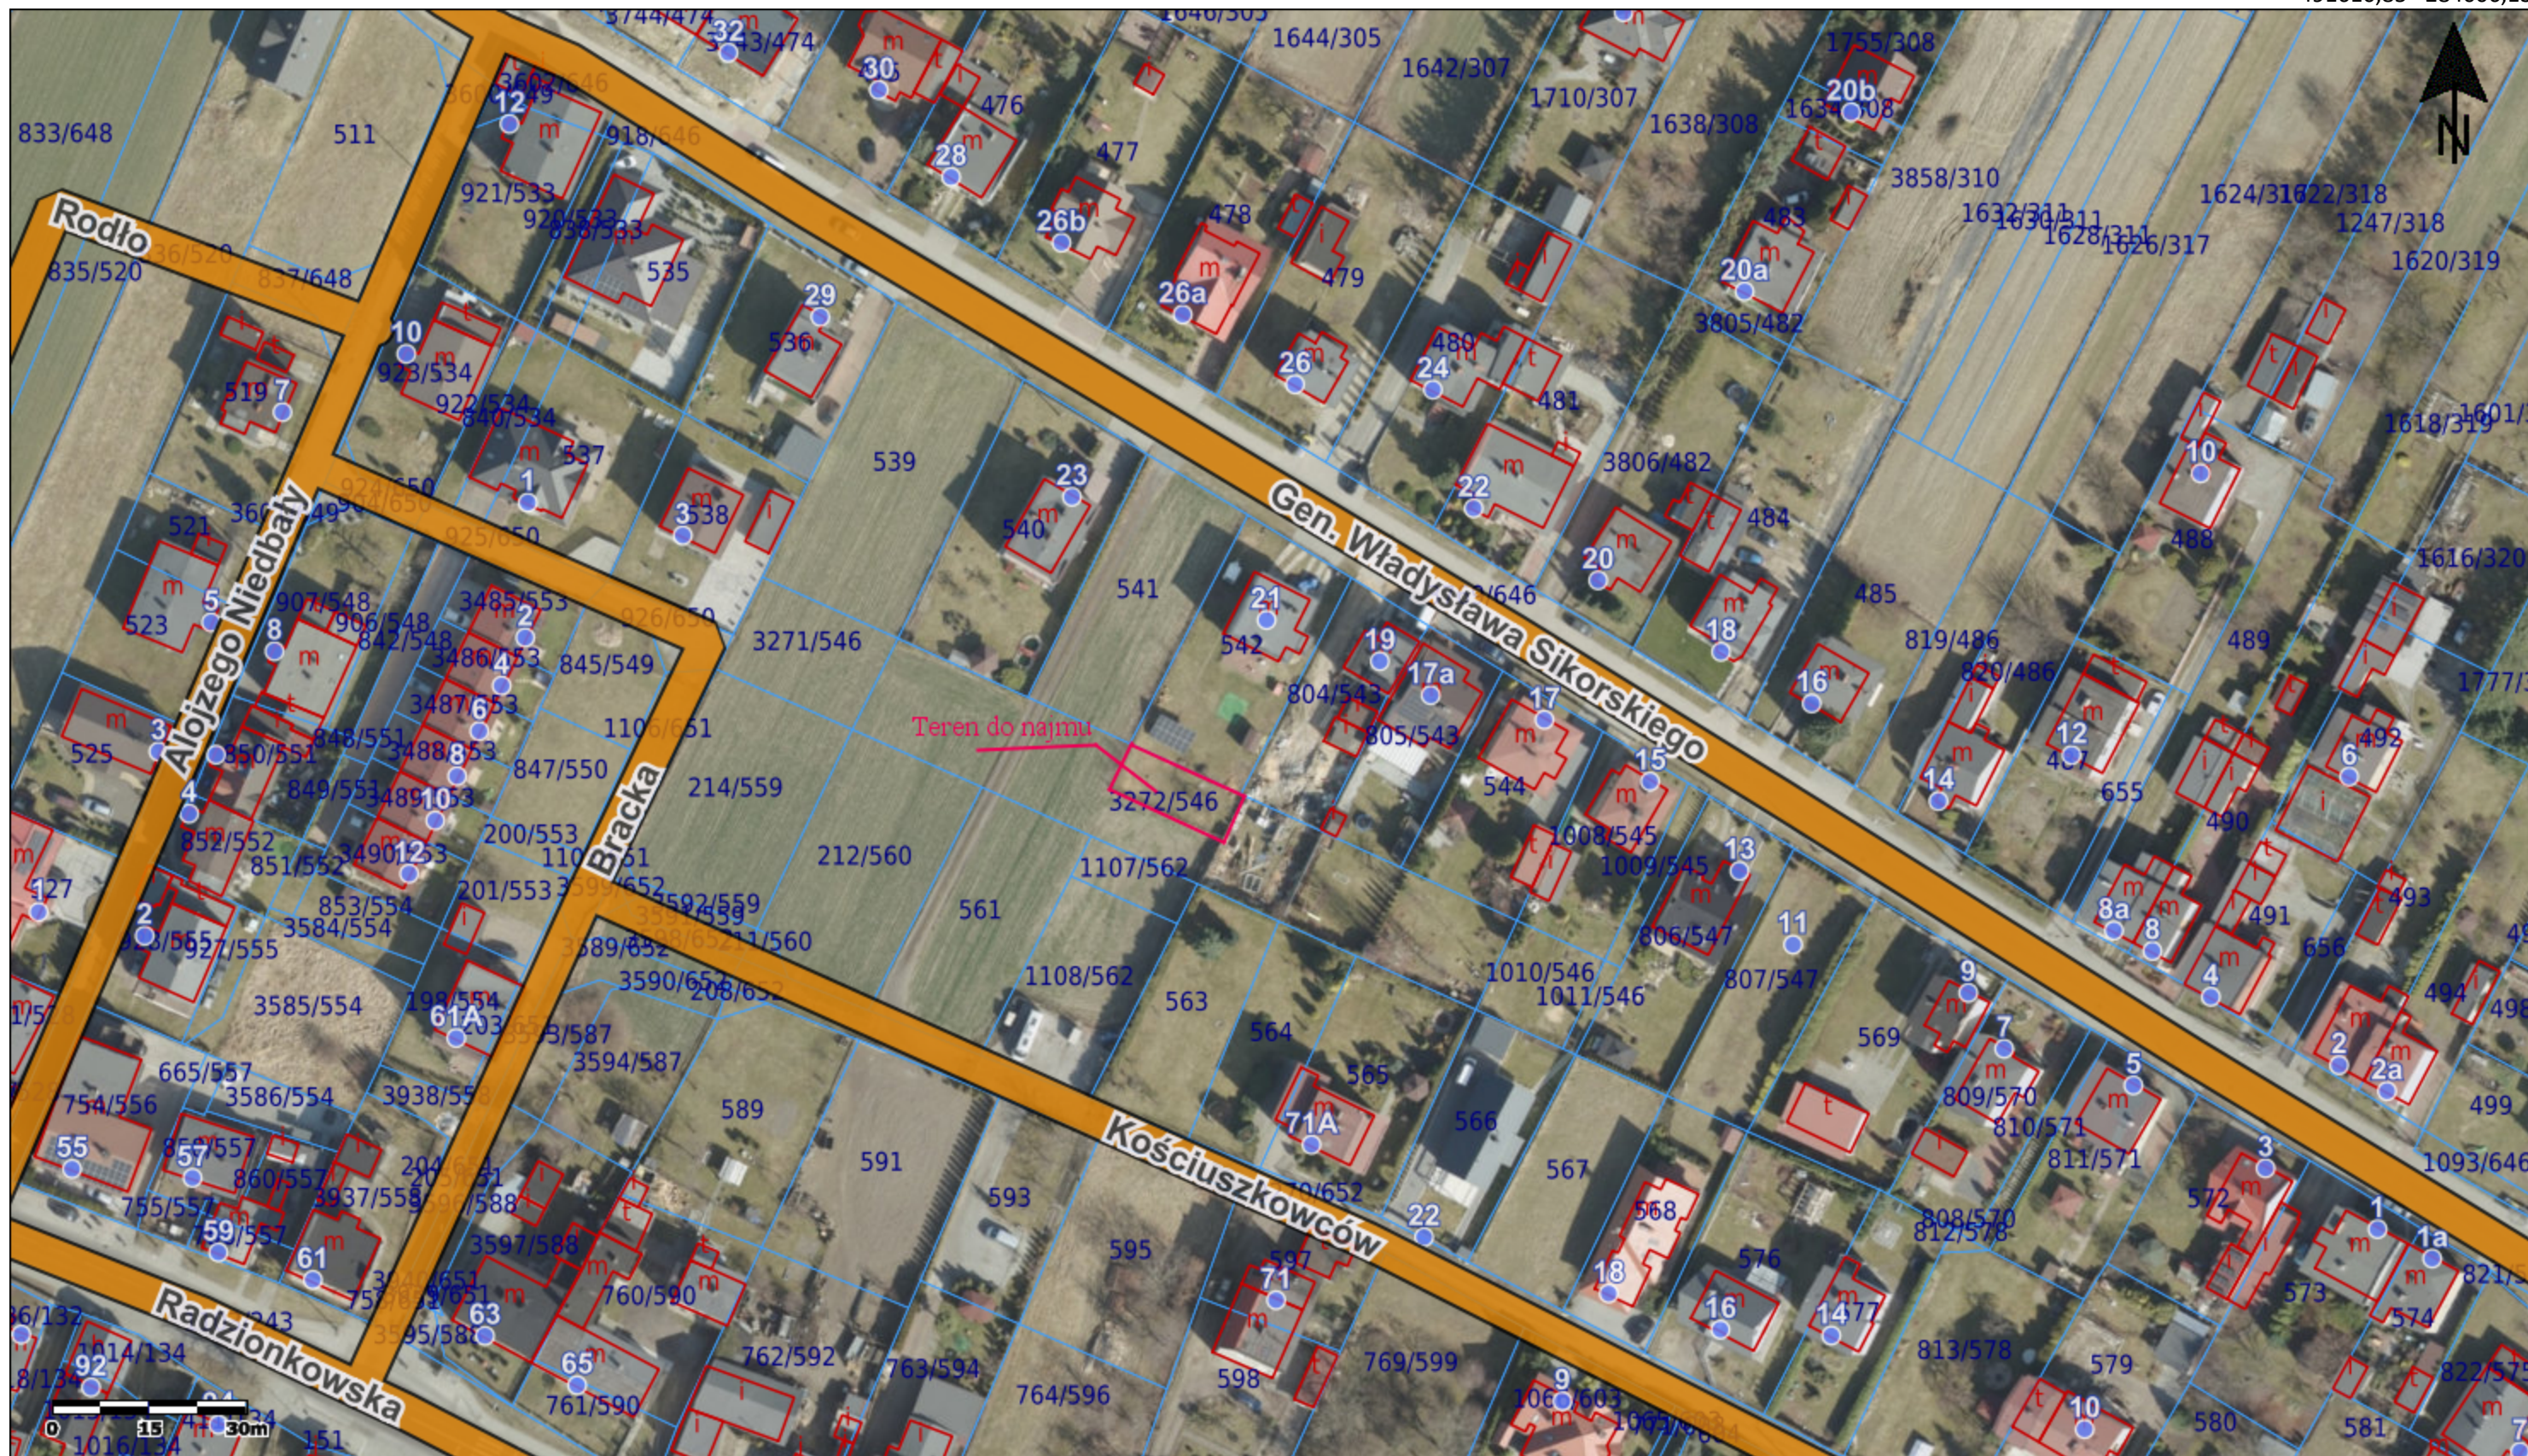

491219,26 283781,24